




საქართველოს იუსტიციის სამინისტრო  
საჯარო რეგისტრის ეროვნული სააგენტო

საკადასტრო გეგმა

განცხადების რეგისტრაციის ნომერი:  
მიწის ნაკვეთის საკადასტრო კოდი:  
მიწის ნაკვეთის ფართობი:  
ნაკვეთის ღანიშნულება:  
ვალდებულების ფართობი:  
მომზადების თარიღი

892021060294  
01.11.17.004.516  
816 კვ.მ.  
არასასოფლო-სამეურნეო  
0.07 კვ/მ  
10.12.21

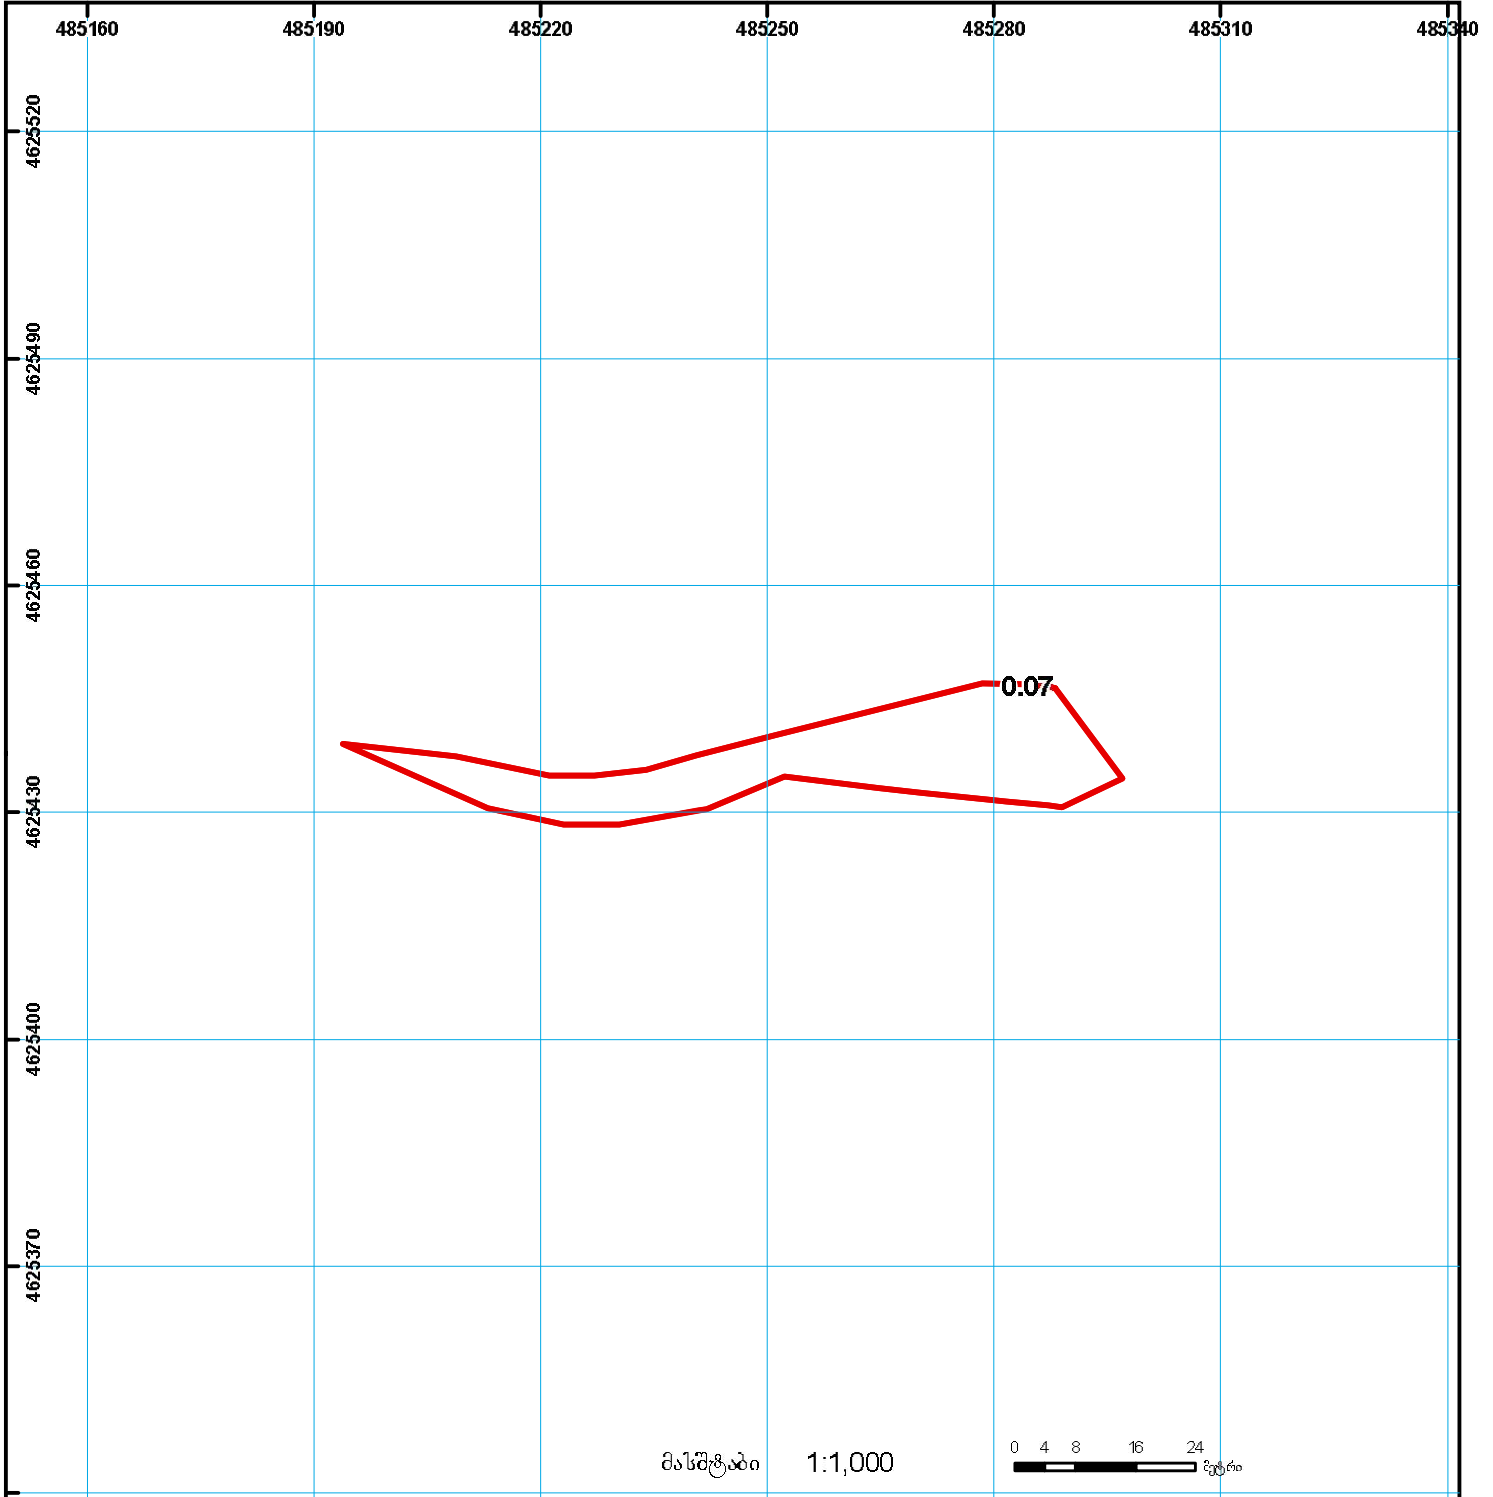

	შენიშვნა-ნაგებობა, პირბითი ნომერი/სართულიანობა		ვალდებულება		საზობრივი ნაგებობა
	მიწის ნაკვეთის საკადასტრო საზღვარი		შემენებარე ნაგებობა		მიწისქვეშა ნაგებობა

0.00  
0.00  
0.00  
UTM (საერთაშორისო) სისტემის კოორდ.