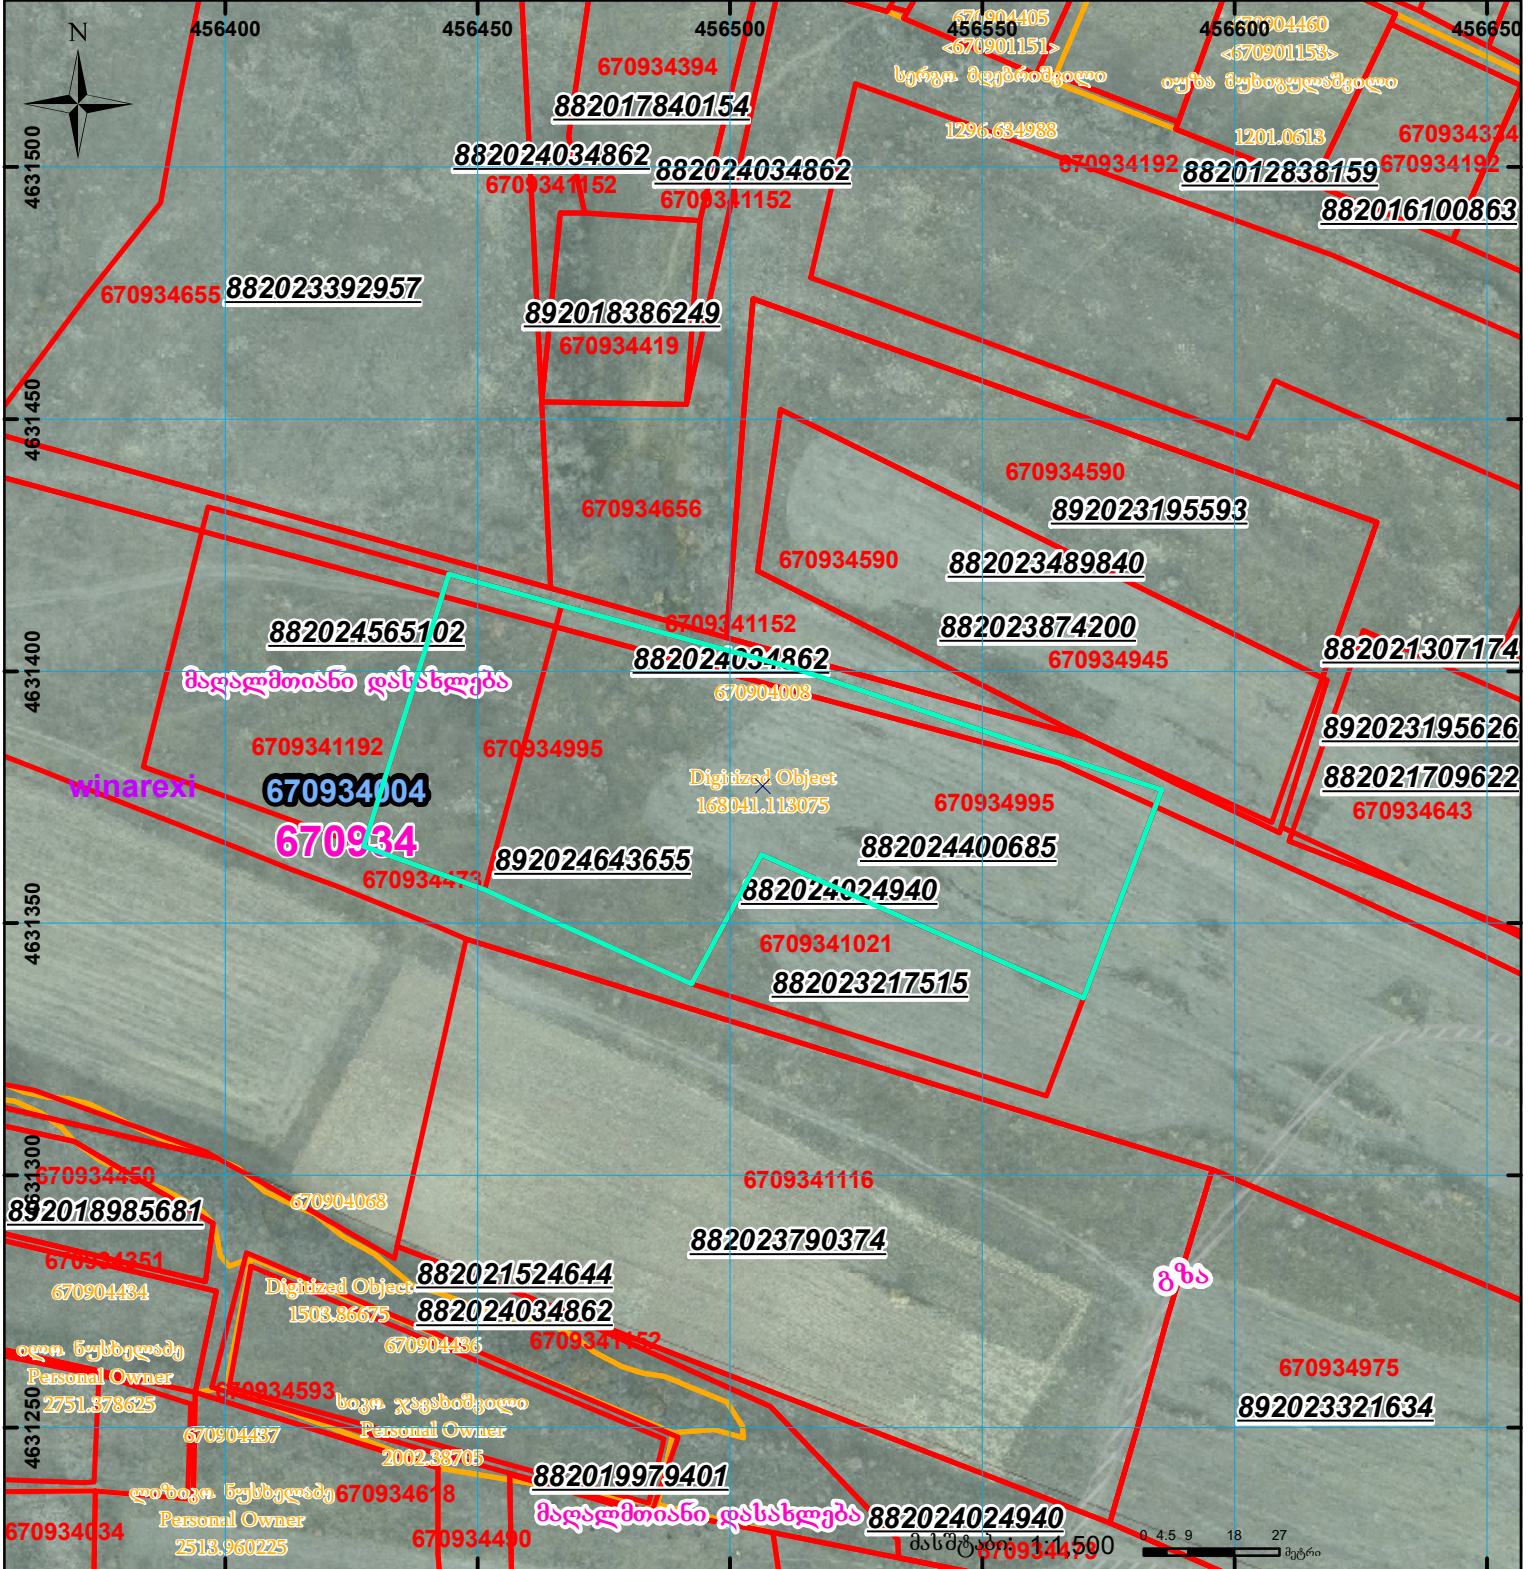
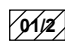




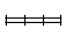


მიწის ნაკვეთის საკადასტრო კოდი: **670934995**  
 ბანცხალების რეგისტრაციის ნომერი: **892024643655**  
 მიწის ნაკვეთის ფართობი: **7406 კვ.მ.**  
 დანიშნულება:  
 მომზადების თარიღი: **28.10.24**



	შენიშვნა-ნაგებობა, პირობითი ნომერი/სართულიანობა		კალდებულება		სარეგისტრაციოდ წარმოდგენილი ნაკვეთი
	მიწის ნაკვეთის საკადასტრო საზღვარი		მშენებარე ნაგებობა		საზოგადოებრივი ნაგებობა

UTM (საერთაშორისო) სისტემის კოორდ.