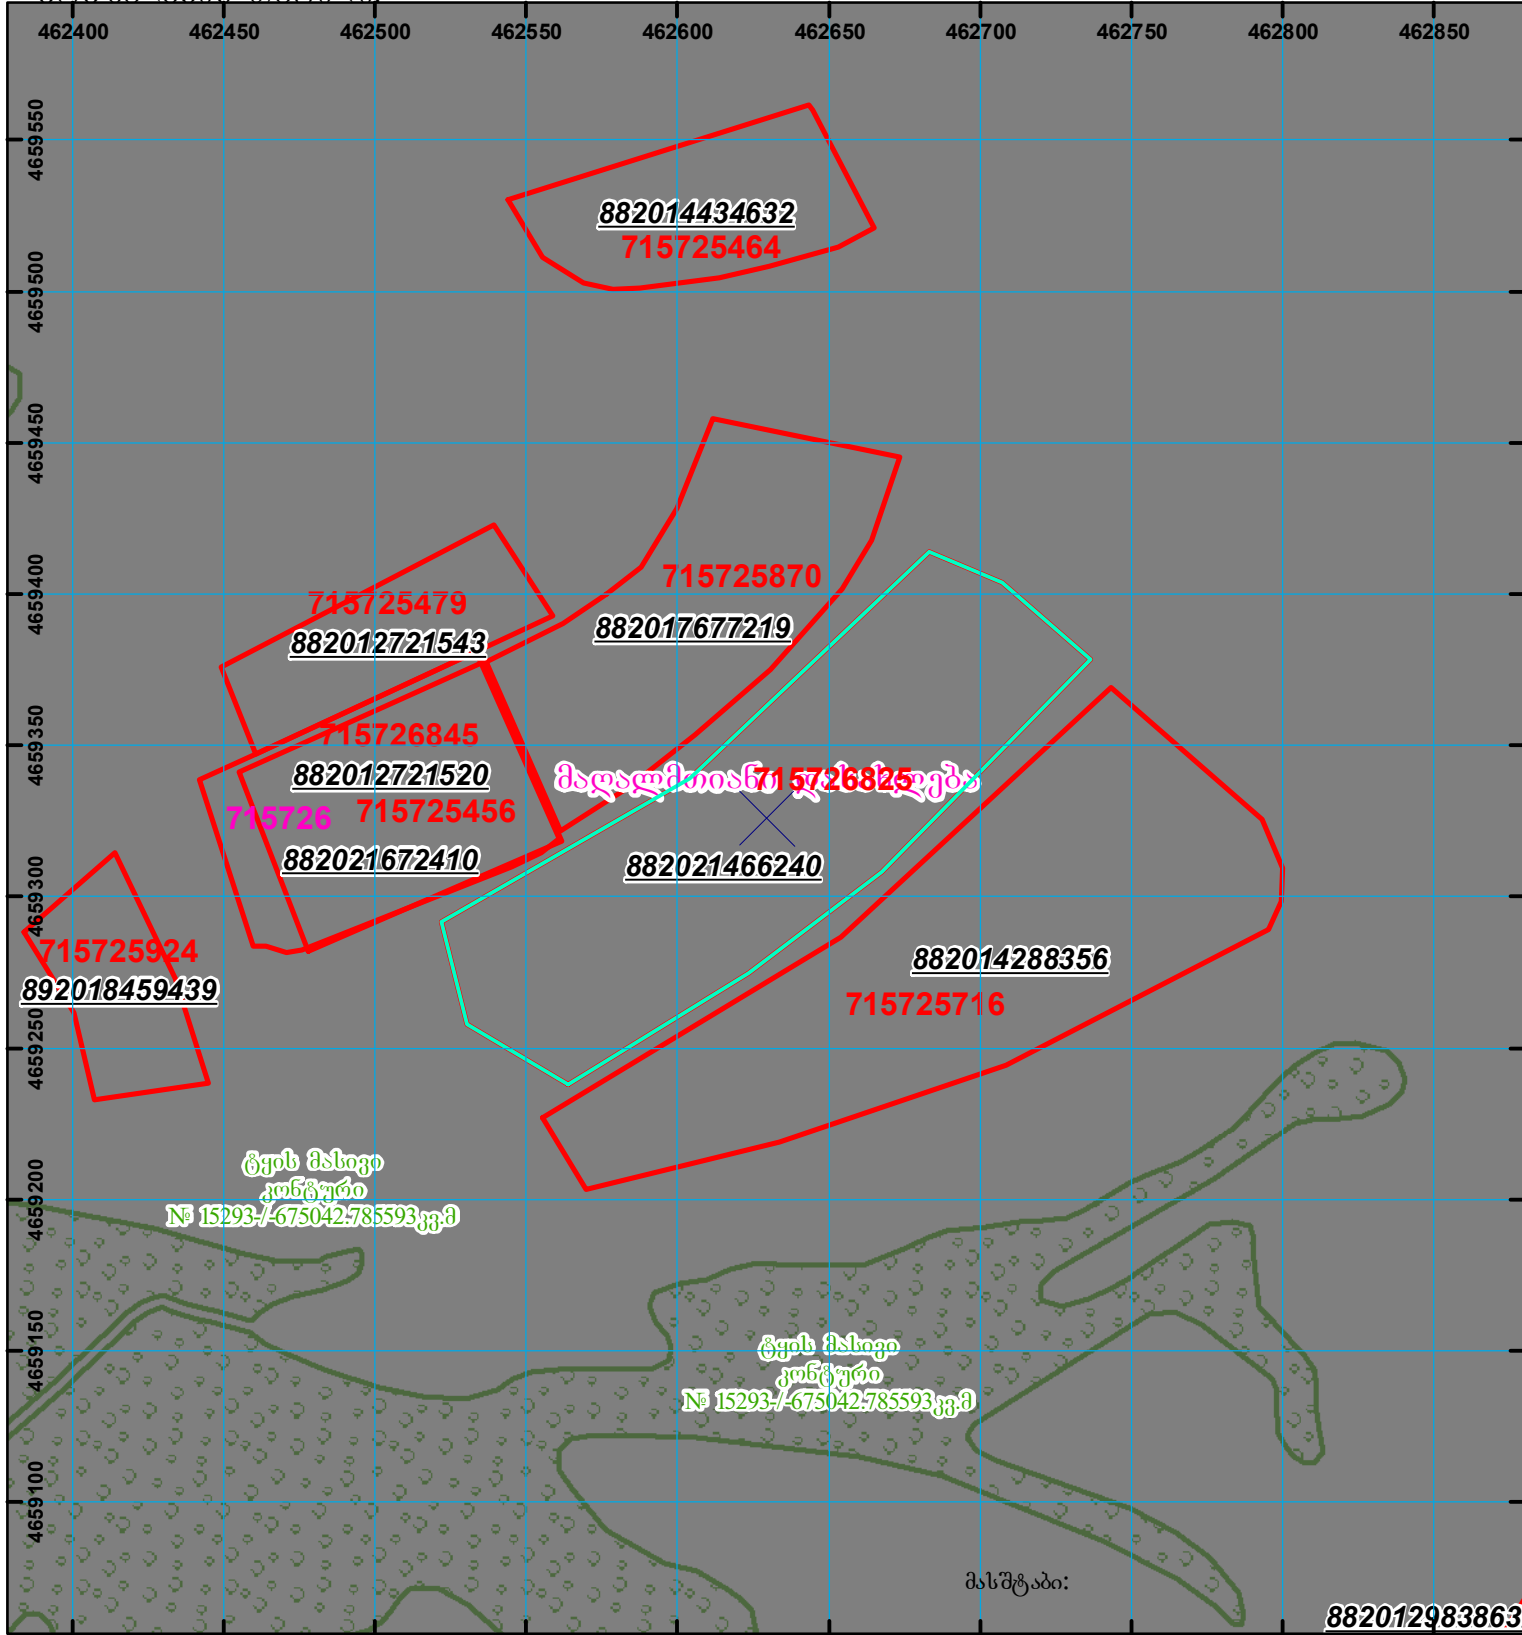
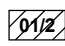

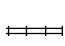

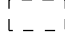


მიწის ნაკვეთის საკადასტრო კოდი: 71 57 26 825  
 ბანცხალების რეგისტრაციის ნომერი: 882021466240  
 მიწის ნაკვეთის ფართობი: 14556 კვ.მ.

მოგზაურობის თარიღი:

02.09.21



	შენიშნული ნაკვეთი, პირობითი ნომერი/სართულიანობა		კალდებულება		საზოგადოებრივი ნაკვეთი
	მიწის ნაკვეთის საკადასტრო საზღვარი		შენიშნული ნაკვეთი		

000  
0.00  
UTM (საერთაშორისო) სისტემის კოორდ.