




საჯარო რეესტრის
ეროვნული სააგენტო

საქართველოს იუსტიციის სამინისტრო
საჯარო რეესტრის ეროვნული სააგენტო

საკადასტრო გეგმა

მიწის ნაკვეთის საკადასტრო კოდი: 01.13.07.004.003
განცხადების რეგისტრაციის ნომერი: 882011033012
მიწის ნაკვეთის ფართობი: 1328 კვ.მ.
დანიშნულება: არასასოფლო-სამეურნეო
მომზადების თარიღი 31.01.11

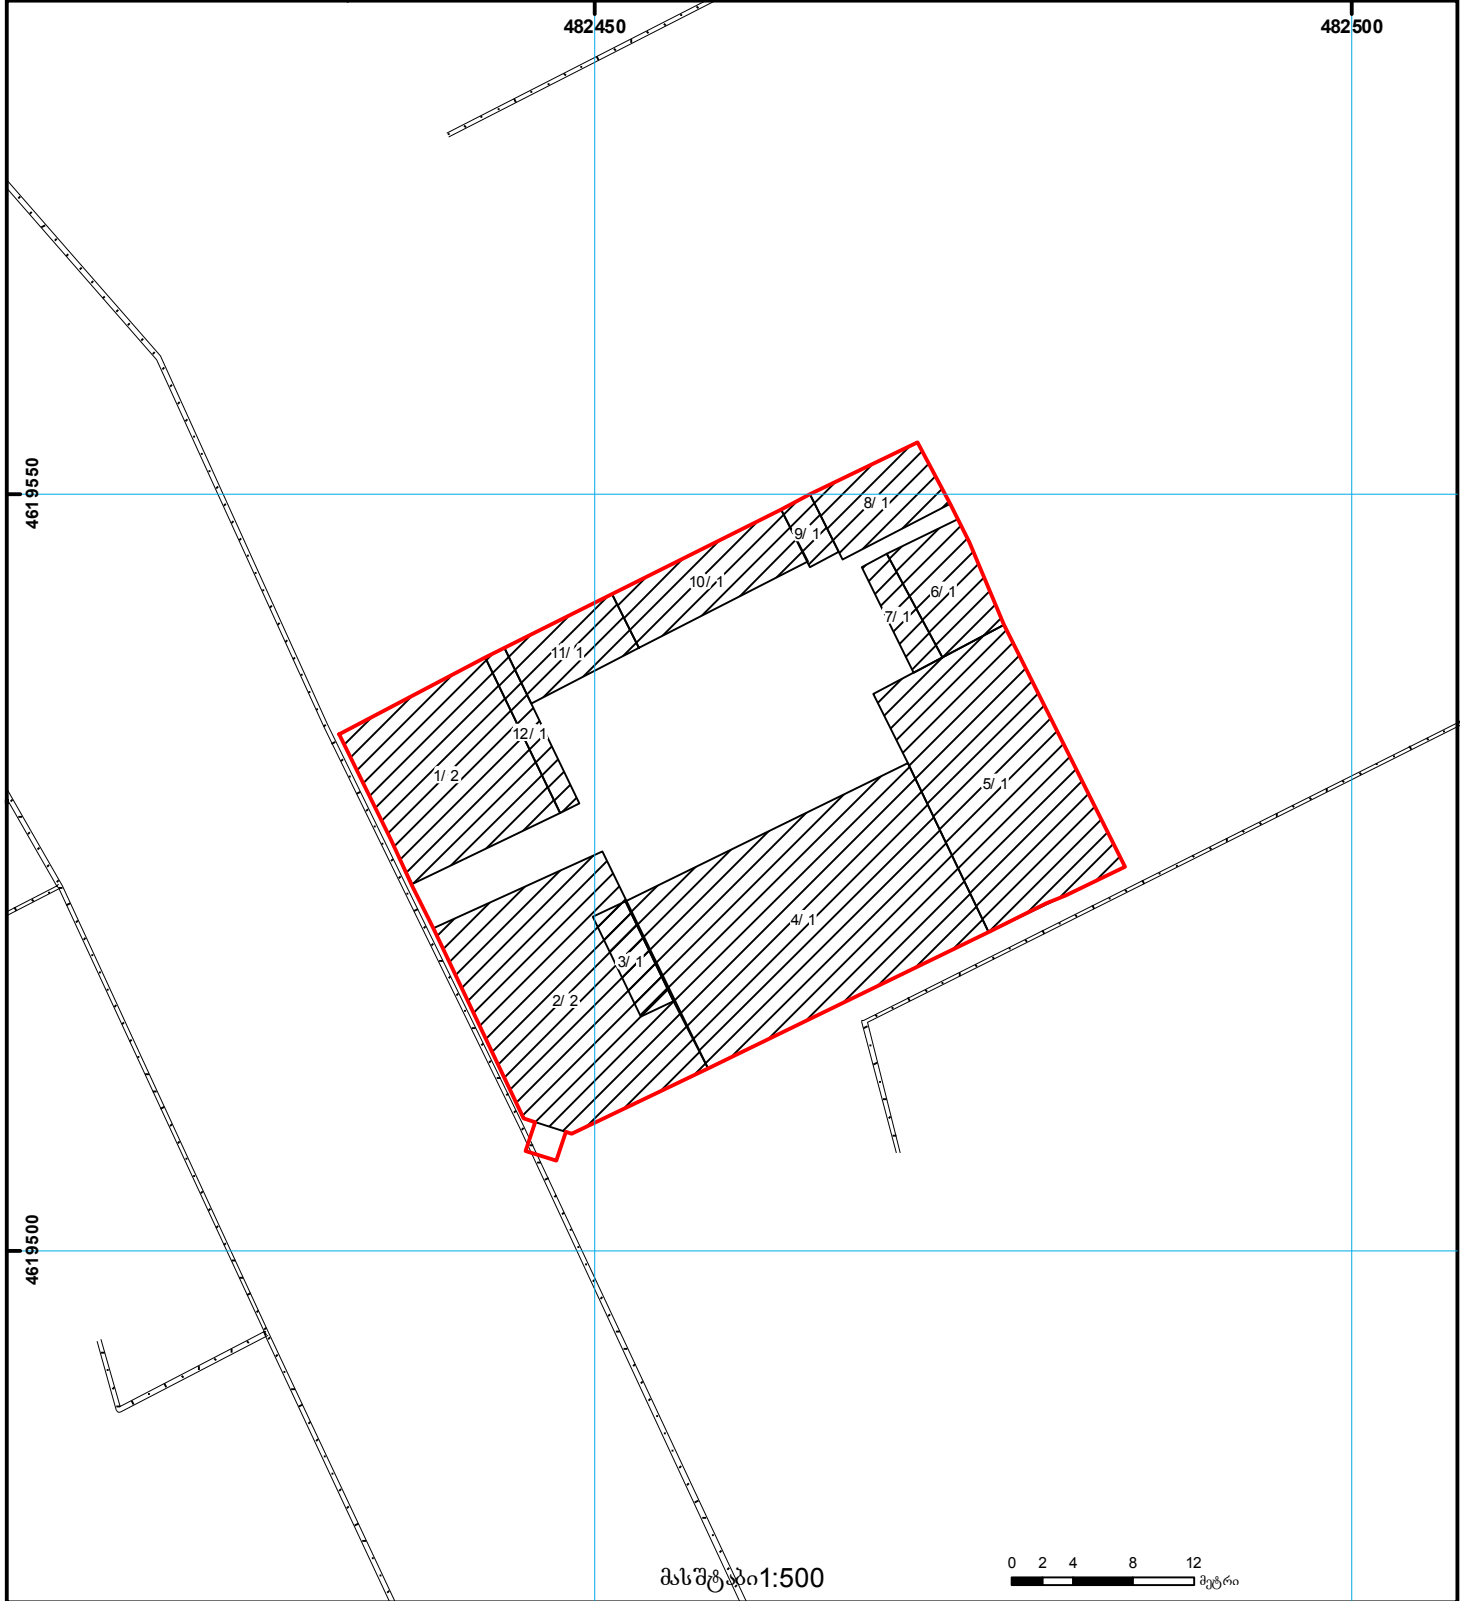

შენობა-ნაგებობა, პირობითი ნომერი/სართულიანობა	ვადებულება	საზობრივი ნაგებობა	0.00 (საერთაშორისო) UTM სისტემის კოორდ.
მიწის ნაკვეთის საკადასტრო საზღვარი	მშენებარე ნაგებობა	მიწის ქვეშა ნაგებობა	