



# საკადასტრო გეგმა

საჯარო რეესტრის ეროვნული  
სააგენტო

საკადასტრო კოდი: **56.13.51.362**


ნაკვეთის დანიშნულება:

განცხადების ნომერი: **882019968504**

ფართობი:

**10949 კვ.მ (WGS 84 / UTM zone 38N)**

მომზადების თარიღი: **19/11/2021**

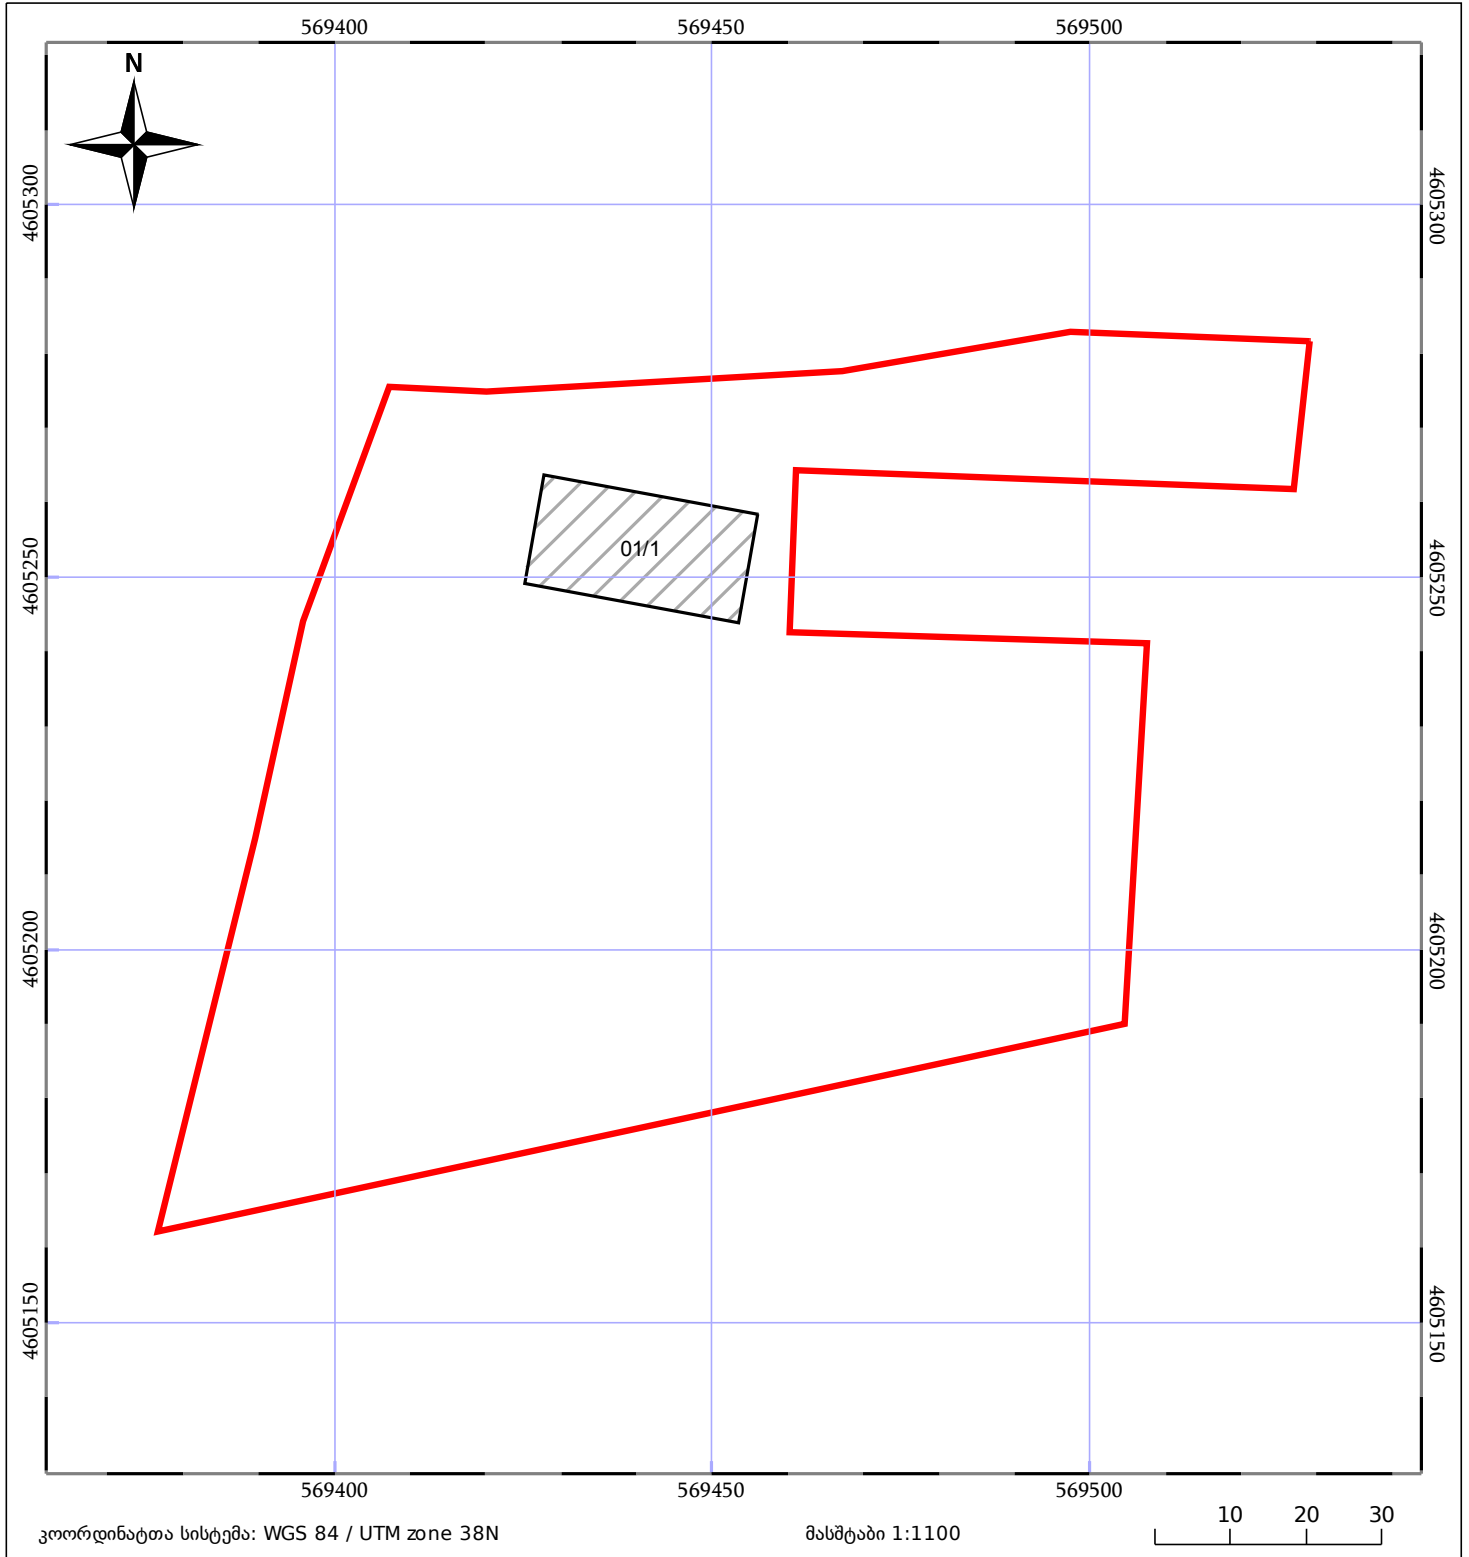

05/25	მშენებარე ნაგებობა		ნაკვეთის საკადასტრო საზღვარი	05/25	შენობა/ნაგებობა
	სამობრივი ნაგებობა		ტყის ფონდი		ვალდებულება