


მიწის ნაკვეთის საკადასტრო კოდი:
 განცხადების რეგისტრაციის ნომერი:
 მიწის ნაკვეთის ფართობი:
 დანიშნულება:
 მომზადების თარიღი:

84 06 37 553
 892018711264
 7313 კვ.მ.

14.08.18

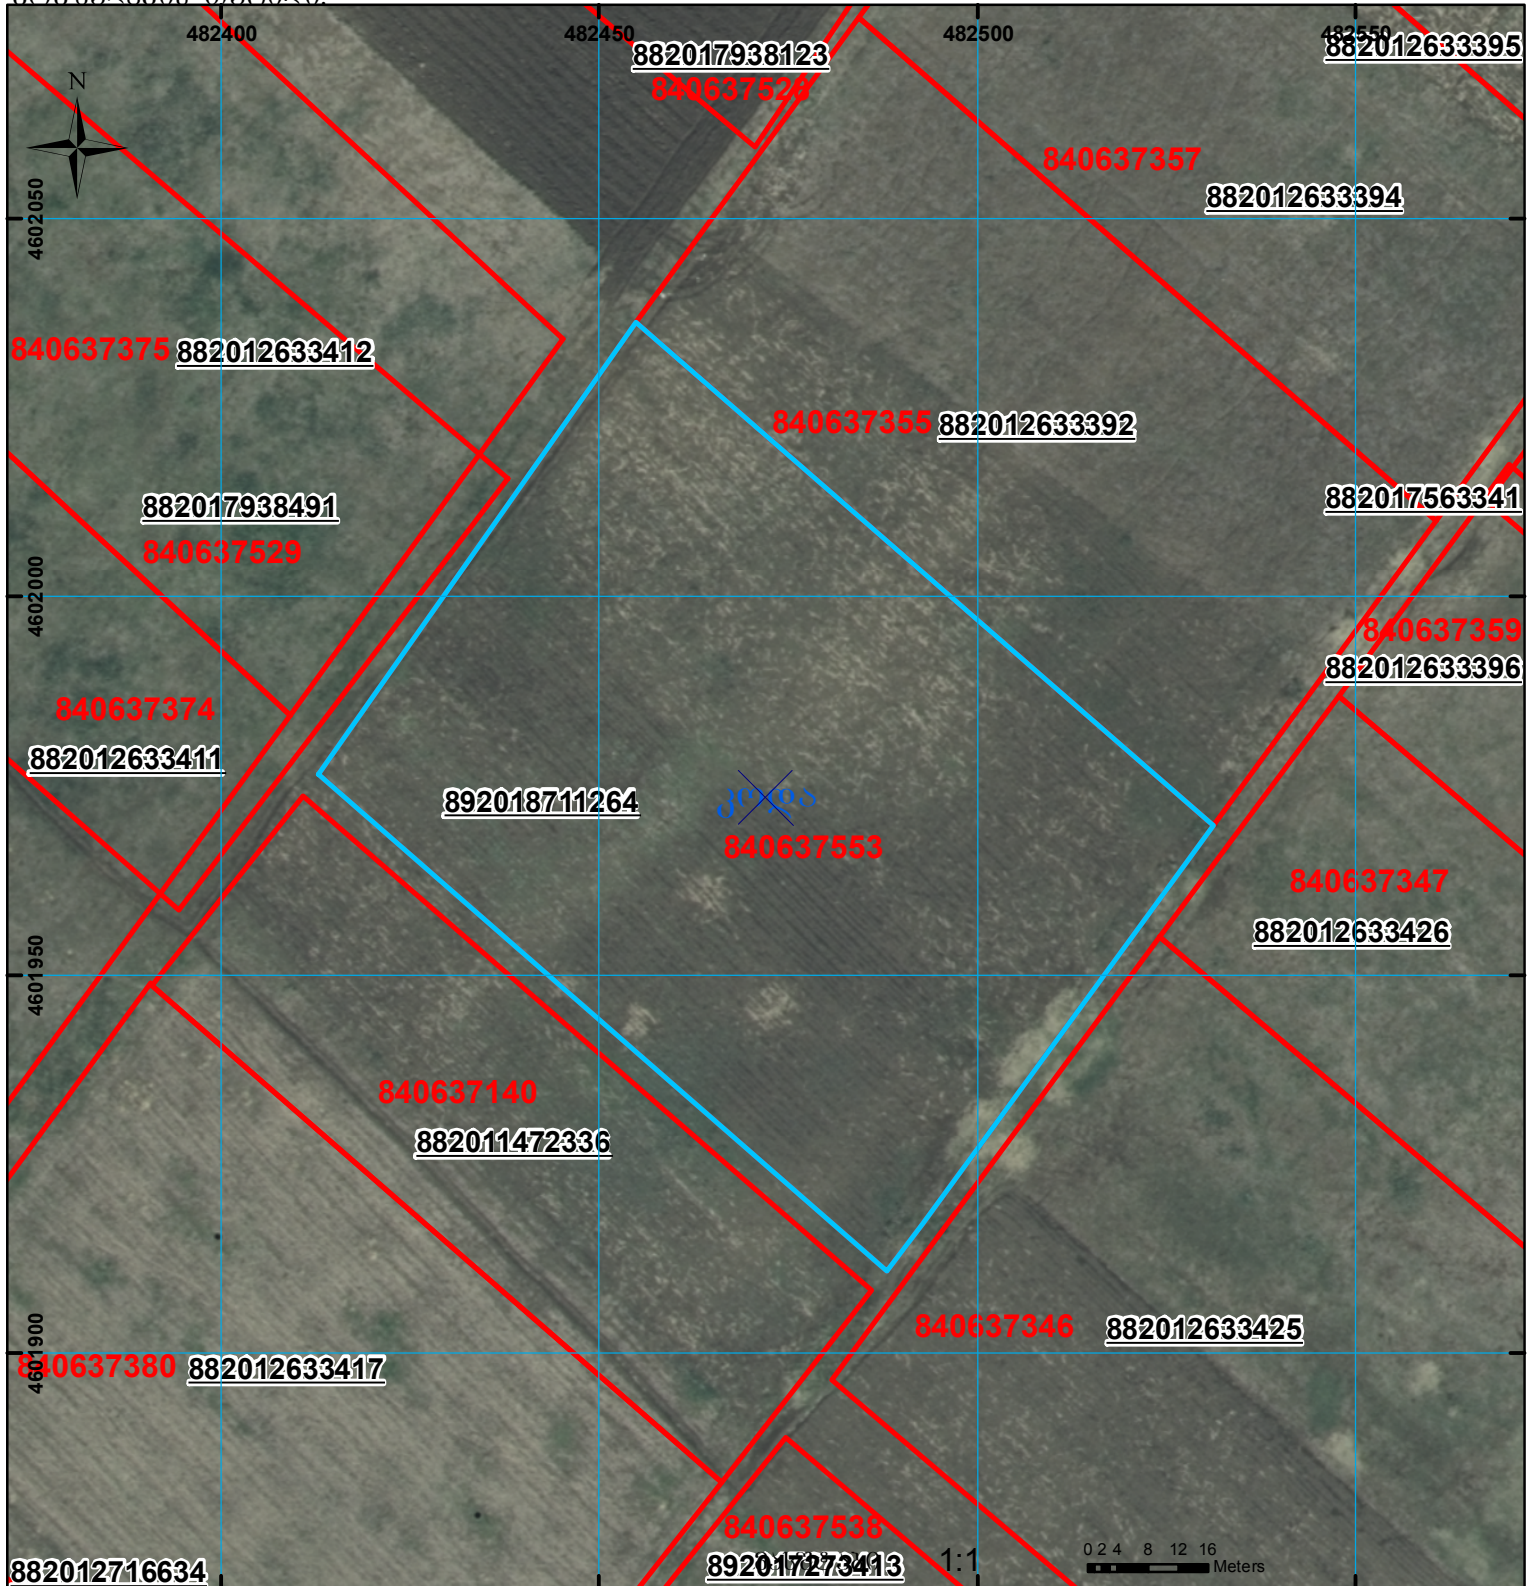

	შენიშვნა-ნაგებობა, პირობითი ნომერი/სართულიანობა		ვალდებულება		ხაზობრივი ნაგებობა
	მიწის ნაკვეთის საკადასტრო საზღვარი		შეგენიერებული ნაგებობა		

00°0' (საერთაშორისო)
 სისტემის კოორდ.
 UTM