




საკადასტრო გეგმა

საჯარო რეესტრის ეროვნული
სააგენტო

საკადასტრო კოდი: **01.20.01.015.003**
განცხადების ნომერი: **882024364689**
მომზადების თარიღი: **23/12/2025**

ნაკვეთის დანიშნულება: **არასასოფლო სამეურნეო**
ფართობი: **1052 კვ.მ (WGS 84 / UTM zone 38N)**

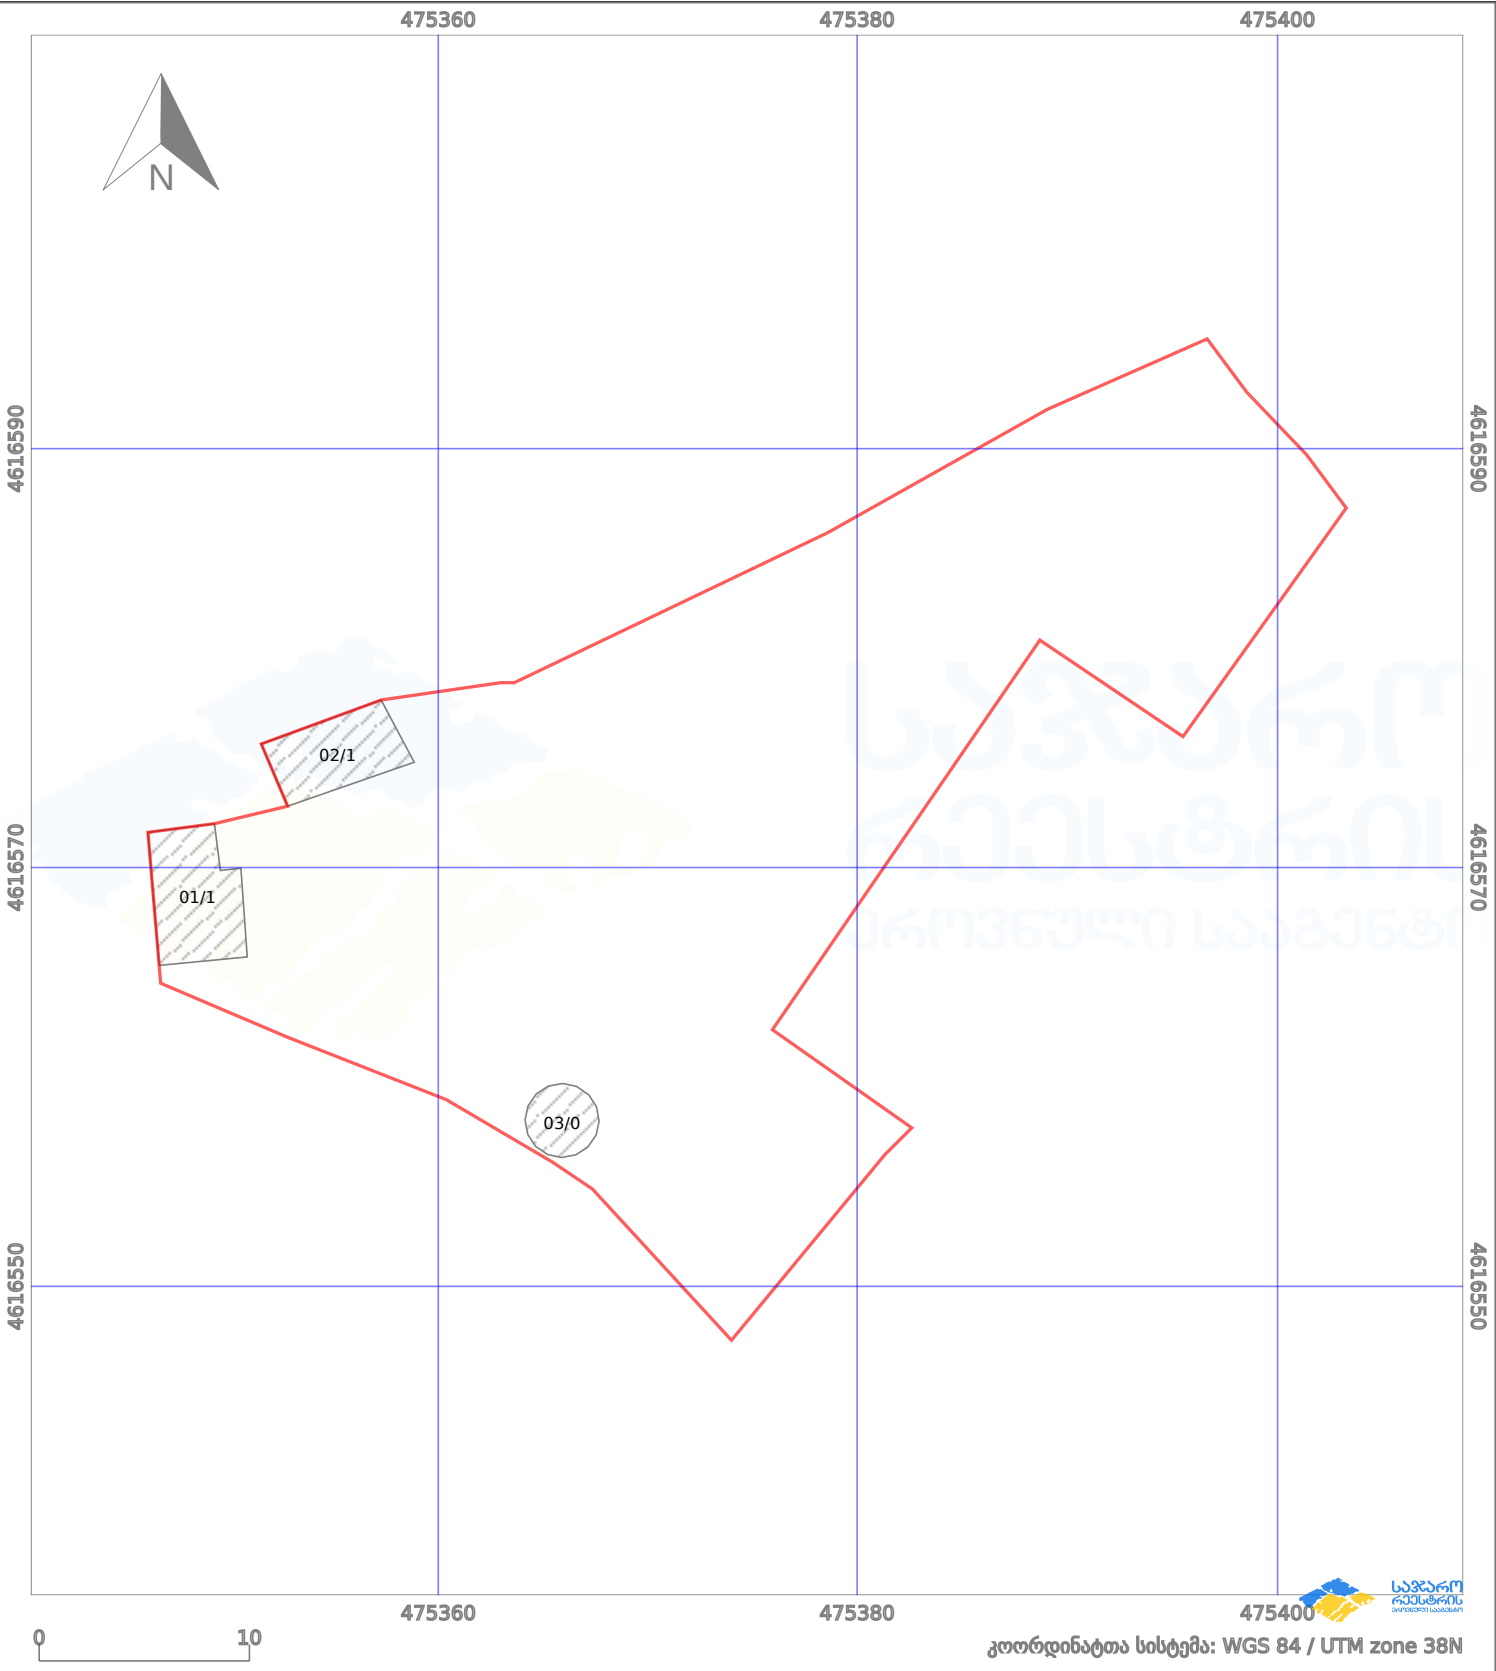

პირობითი აღნიშვნები:					
	ნაკვეთის საზღვარი		მშენებარე ნაგებობა		აშენებული ნაგებობა
	საზღვარი ნაგებობა		ტყის ფონდი		ვალდებულება
					ქარსაფარი ბოლი
					მიწისქვეშა ნაგებობა