



საკადასტრო გეგმა

საჯარო რეესტრის ეროვნული
სააგენტო

საკადასტრო კოდი: **01.11.03.010.223**

ნაკვეთის დანიშნულება:


არასასოფლო სამეურნეო

განცხადების ნომერი: **882024205925**

ფართობი:

6178 კვ.მ (WGS 84 / UTM zone 38N)

მომზადების თარიღი: **16/02/2024**

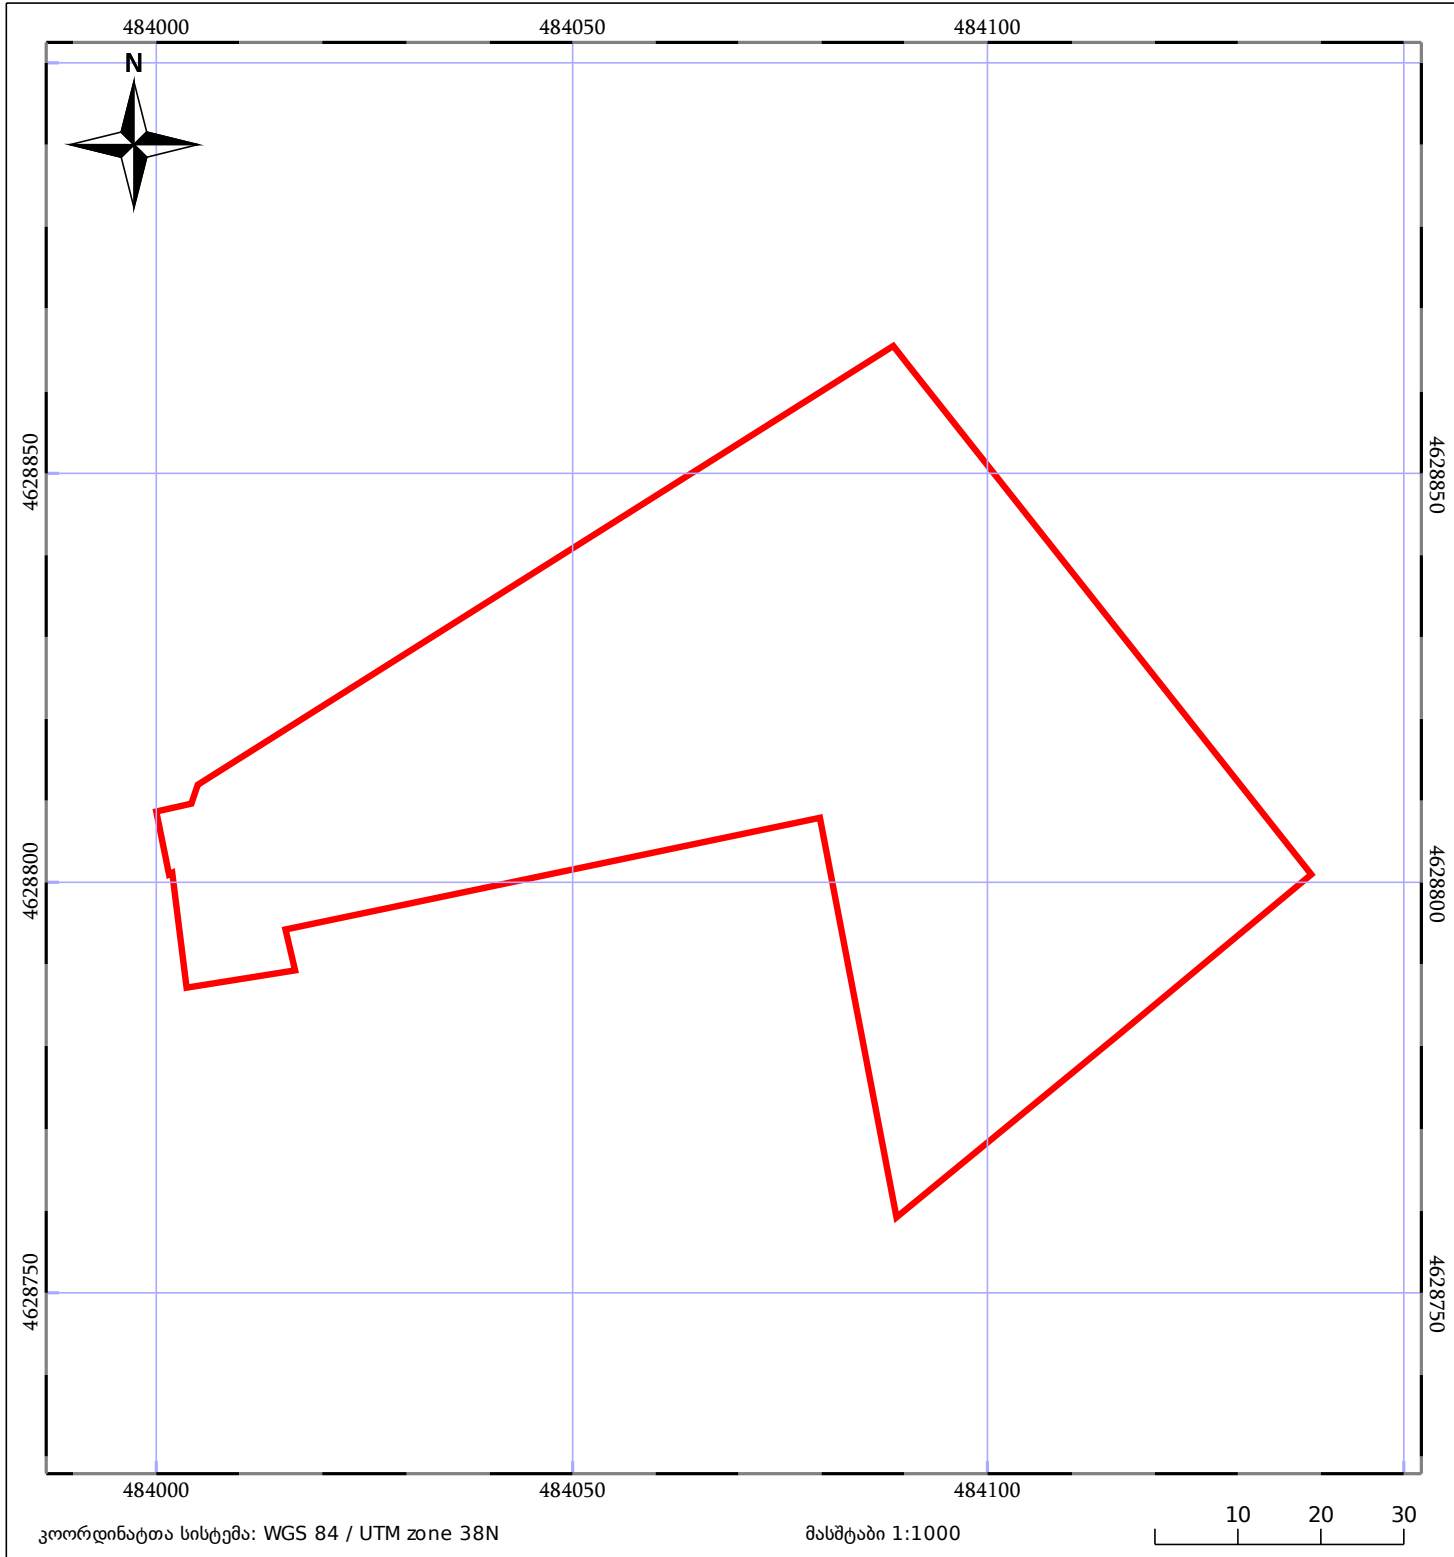

| | | |
|--------------------------|------------------------------|-----------------------|
| 05/25 მშენებარე ნაგებობა | ნაკვეთის საკადასტრო საზღვარი | 05/25 შენობა/ნაგებობა |
| საზღვარი ნაგებობა | ტყის ფონდი | ვალდებულება |