




საკადასტრო გეგმა

საჯარო რეესტრის ეროვნული
სააგენტო

საკადასტრო კოდი: 04.02.12.088
განცხადების ნომერი: 882025716585
მომზადების თარიღი: 09/07/2025

ნაკვეთის დანიშნულება: არასასოფლო სამეურნეო
ფართობი: 641 კვ.მ (WGS 84 / UTM zone 38N)
641 კვ.მ (WGS 84 / UTM zone 37N)

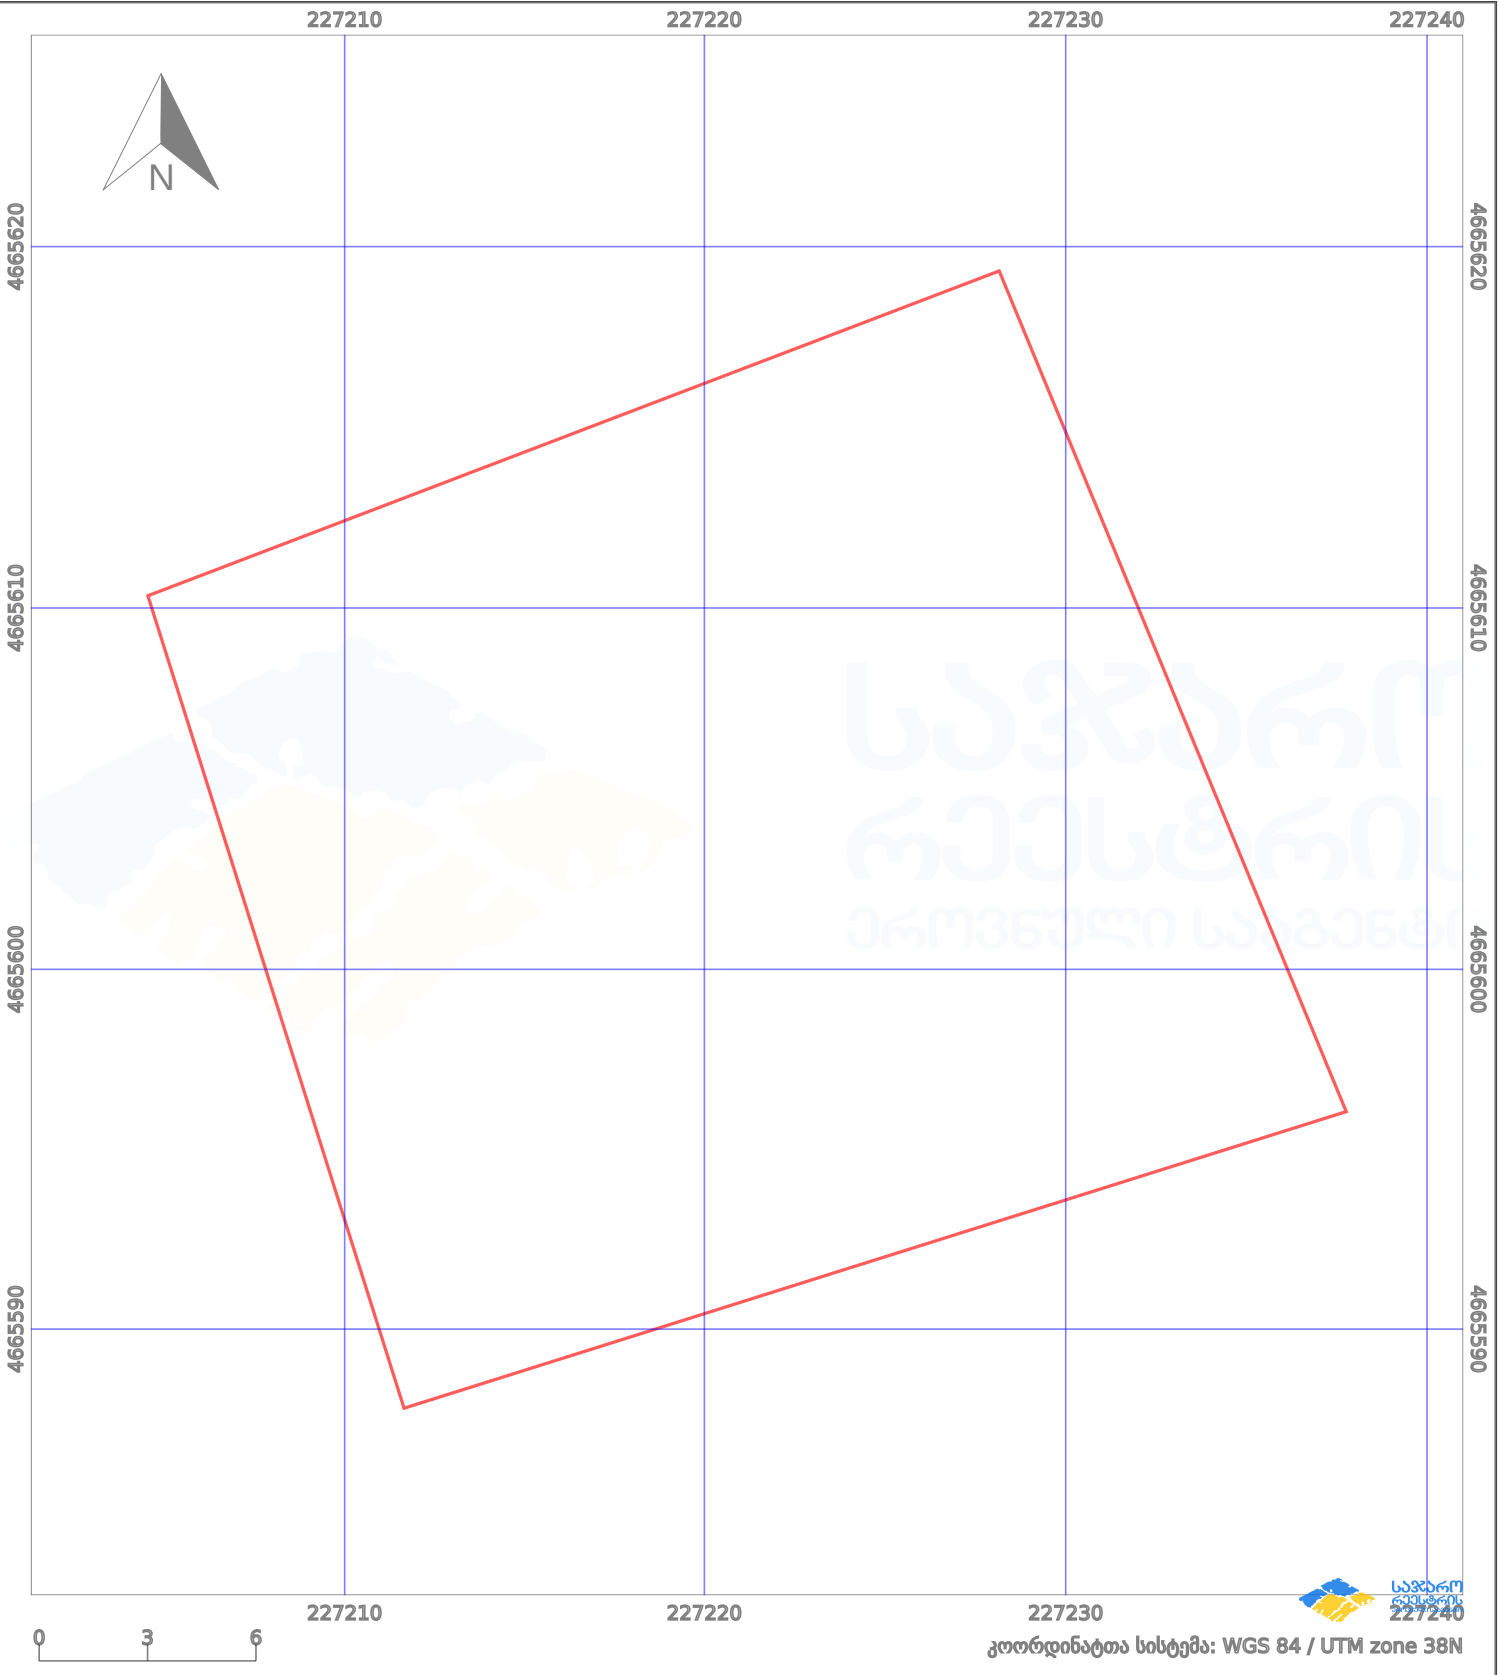

პირობითი აღნიშვნები:					
	ნაკვეთის საზღვარი		მშენებარე ნაგებობა		აშენებული ნაგებობა
	საზღვარი ნაგებობა		ტყის ფონდი		ვალდებულება
	მიწისქვეშა ნაგებობა		ქარსაფარი ბოლი		