




რეგისტრირებული ნაკვეთის კონტური იცვლება 1/3-ზე ნაკლებად
ბაღის რეგისტრირებული საზღვრიდან.

მიწის ნაკვეთის საკადასტრო კოდი: 01.15.05.082.004
 განცხადების რეგისტრაციის ნომერი: 882019397391
 მიწის ნაკვეთის ფართობი: 623 კვ.მ.
 დანიშნულება: არასასოფლო-სამეურნეო
 მომზადების თარიღი 12.07.19

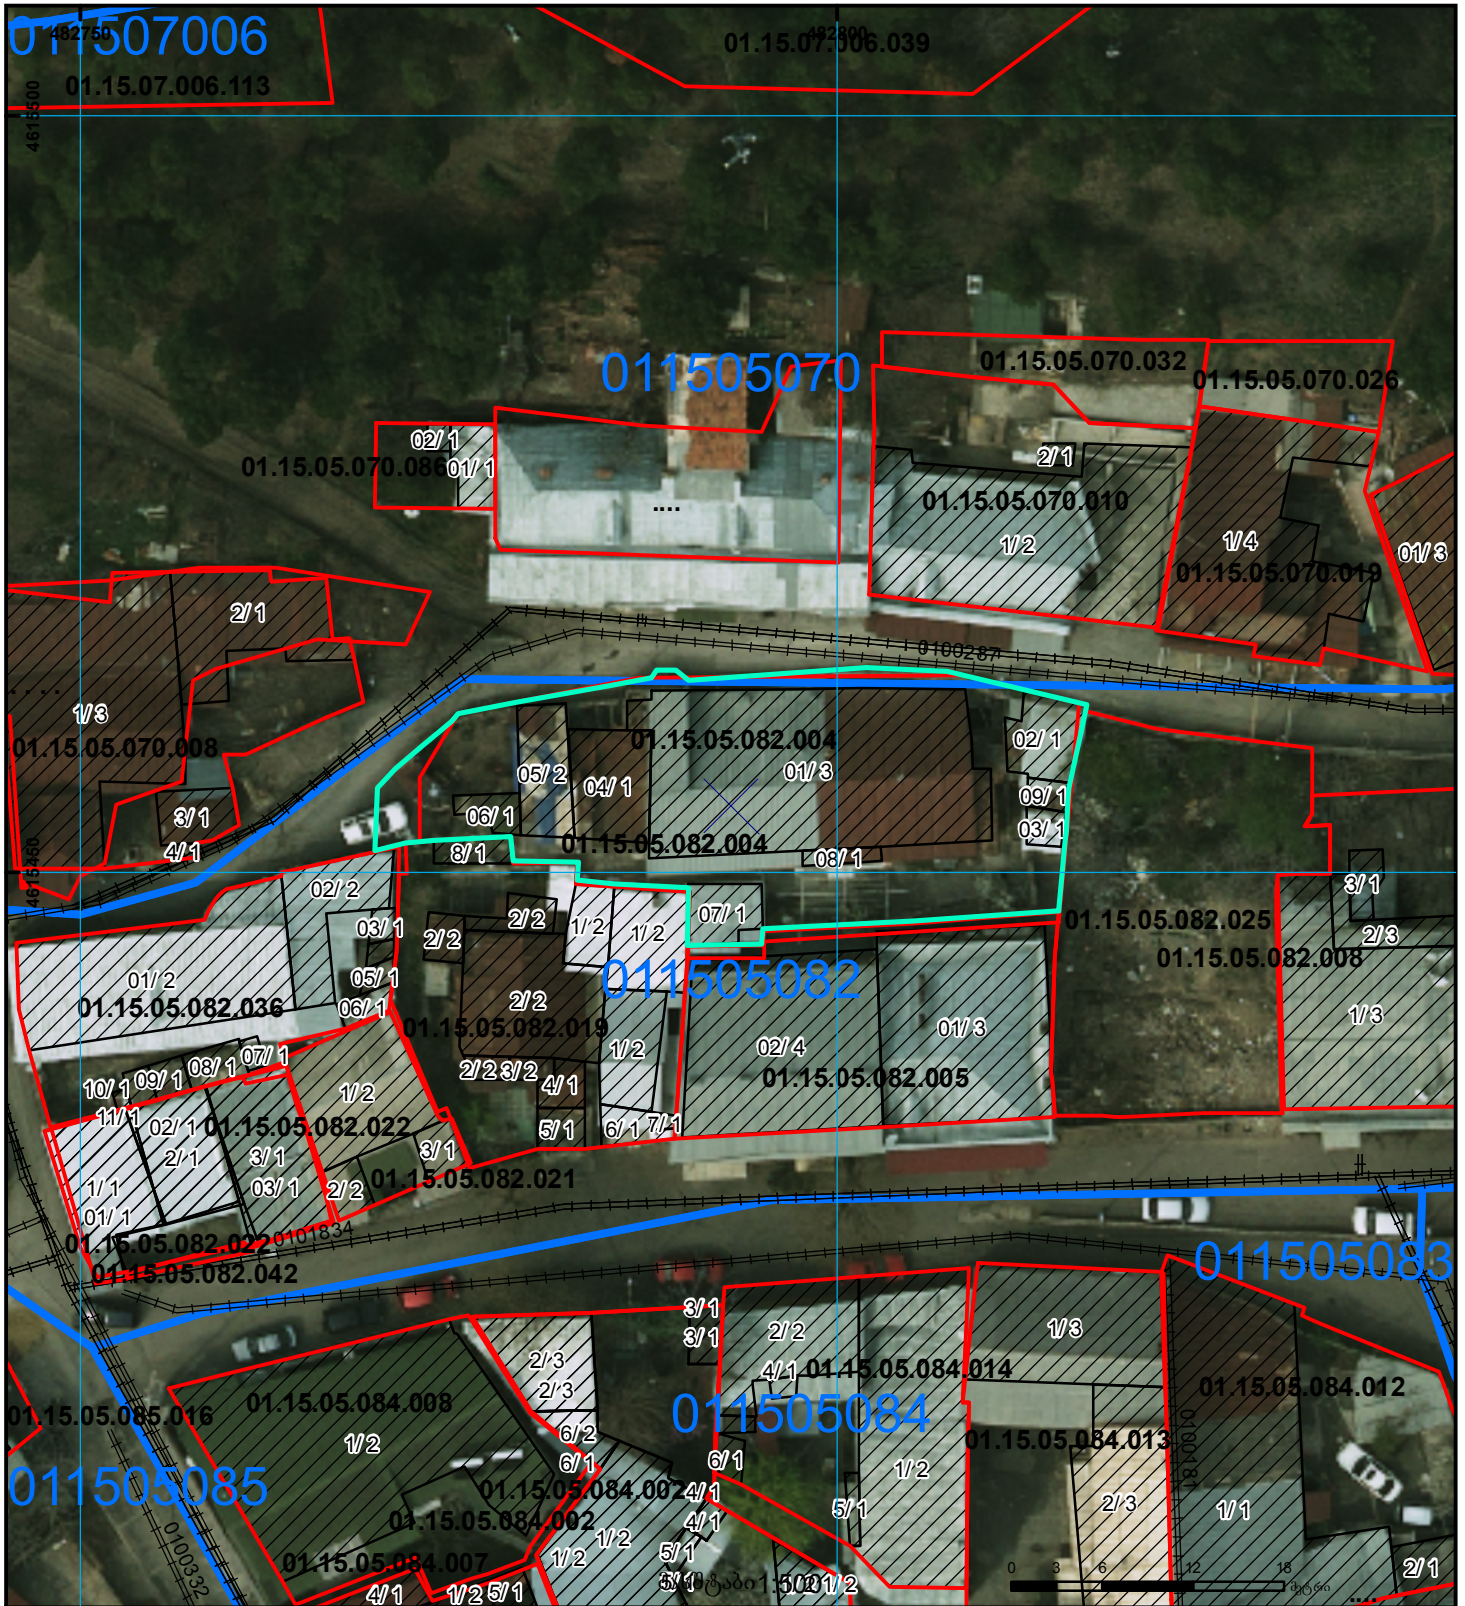

შენობა-ნაგებობა, პირობითი ნომერი/სართულიანობა	ვალდებულება	საზოგადოებრივი ნაგებობა	UTM (საერთაშორისო) სისტემის კოორდ.
მიწის ნაკვეთის საკადასტრო საზღვარი	მშენებარე ნაგებობა	მიწისქვეშა ნაგებობა	