


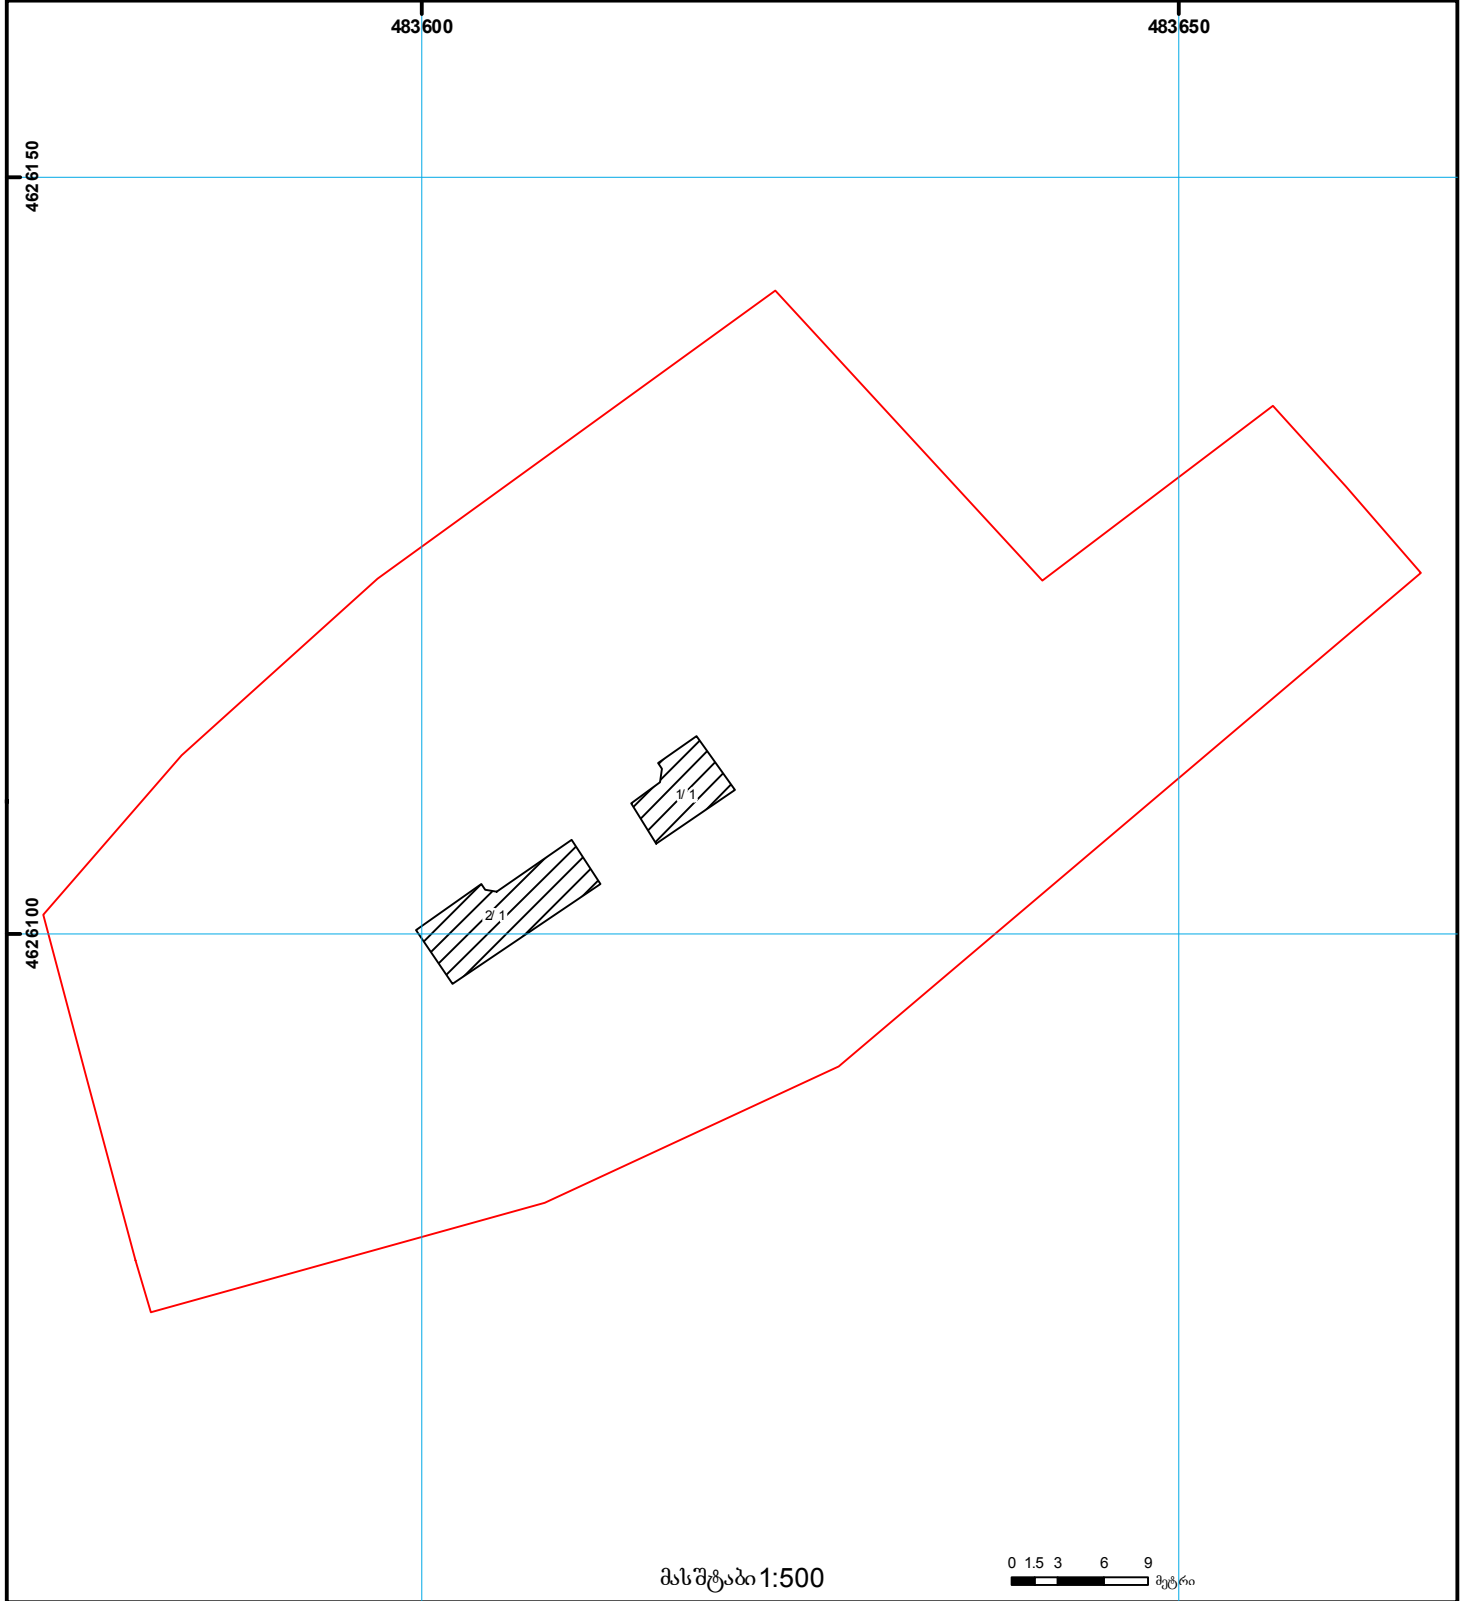

საკადასტრო გეგმა

საჯარო რეგისტრის
ეროვნული სააგენტო

მიწის ნაკვეთის საკადასტრო კოდი: 01.11.17.001.130
განცხადების რეგისტრაციის ნომერი: 892012061142
მიწის ნაკვეთის ფართობი: 3081 კვ.მ.
დანიშნულება: არასასოფლო-სამეურნეო
მომზადების თარიღი 05.11.12



	შენობა-ნაგებობა, პირობითი ნომერი/სართულიანობა		ვალდებულება		ხაზობრივი ნაგებობა	 000 000 UTM (საერთაშორისო) სისტემის კოორდ.
	მიწის ნაკვეთის საკადასტრო საზღვარი		მშენებარე ნაგებობა		მიწის ქვეშა ნაგებობა	