




საკადასტრო გეგმა

საქართველოს ეროვნული სააგენტო

საკადასტრო კოდი: **29.12.40.031**
განცხადების ნომერი: **882021815307**
მომზადების თარიღი: **28/09/2021**

ნაკვეთის დანიშნულება: **სასოფლო-სამეურნეო(სახნავი)**
ფართობი: **7500 კვ.მ (WGS 84 / UTM zone 38N)**

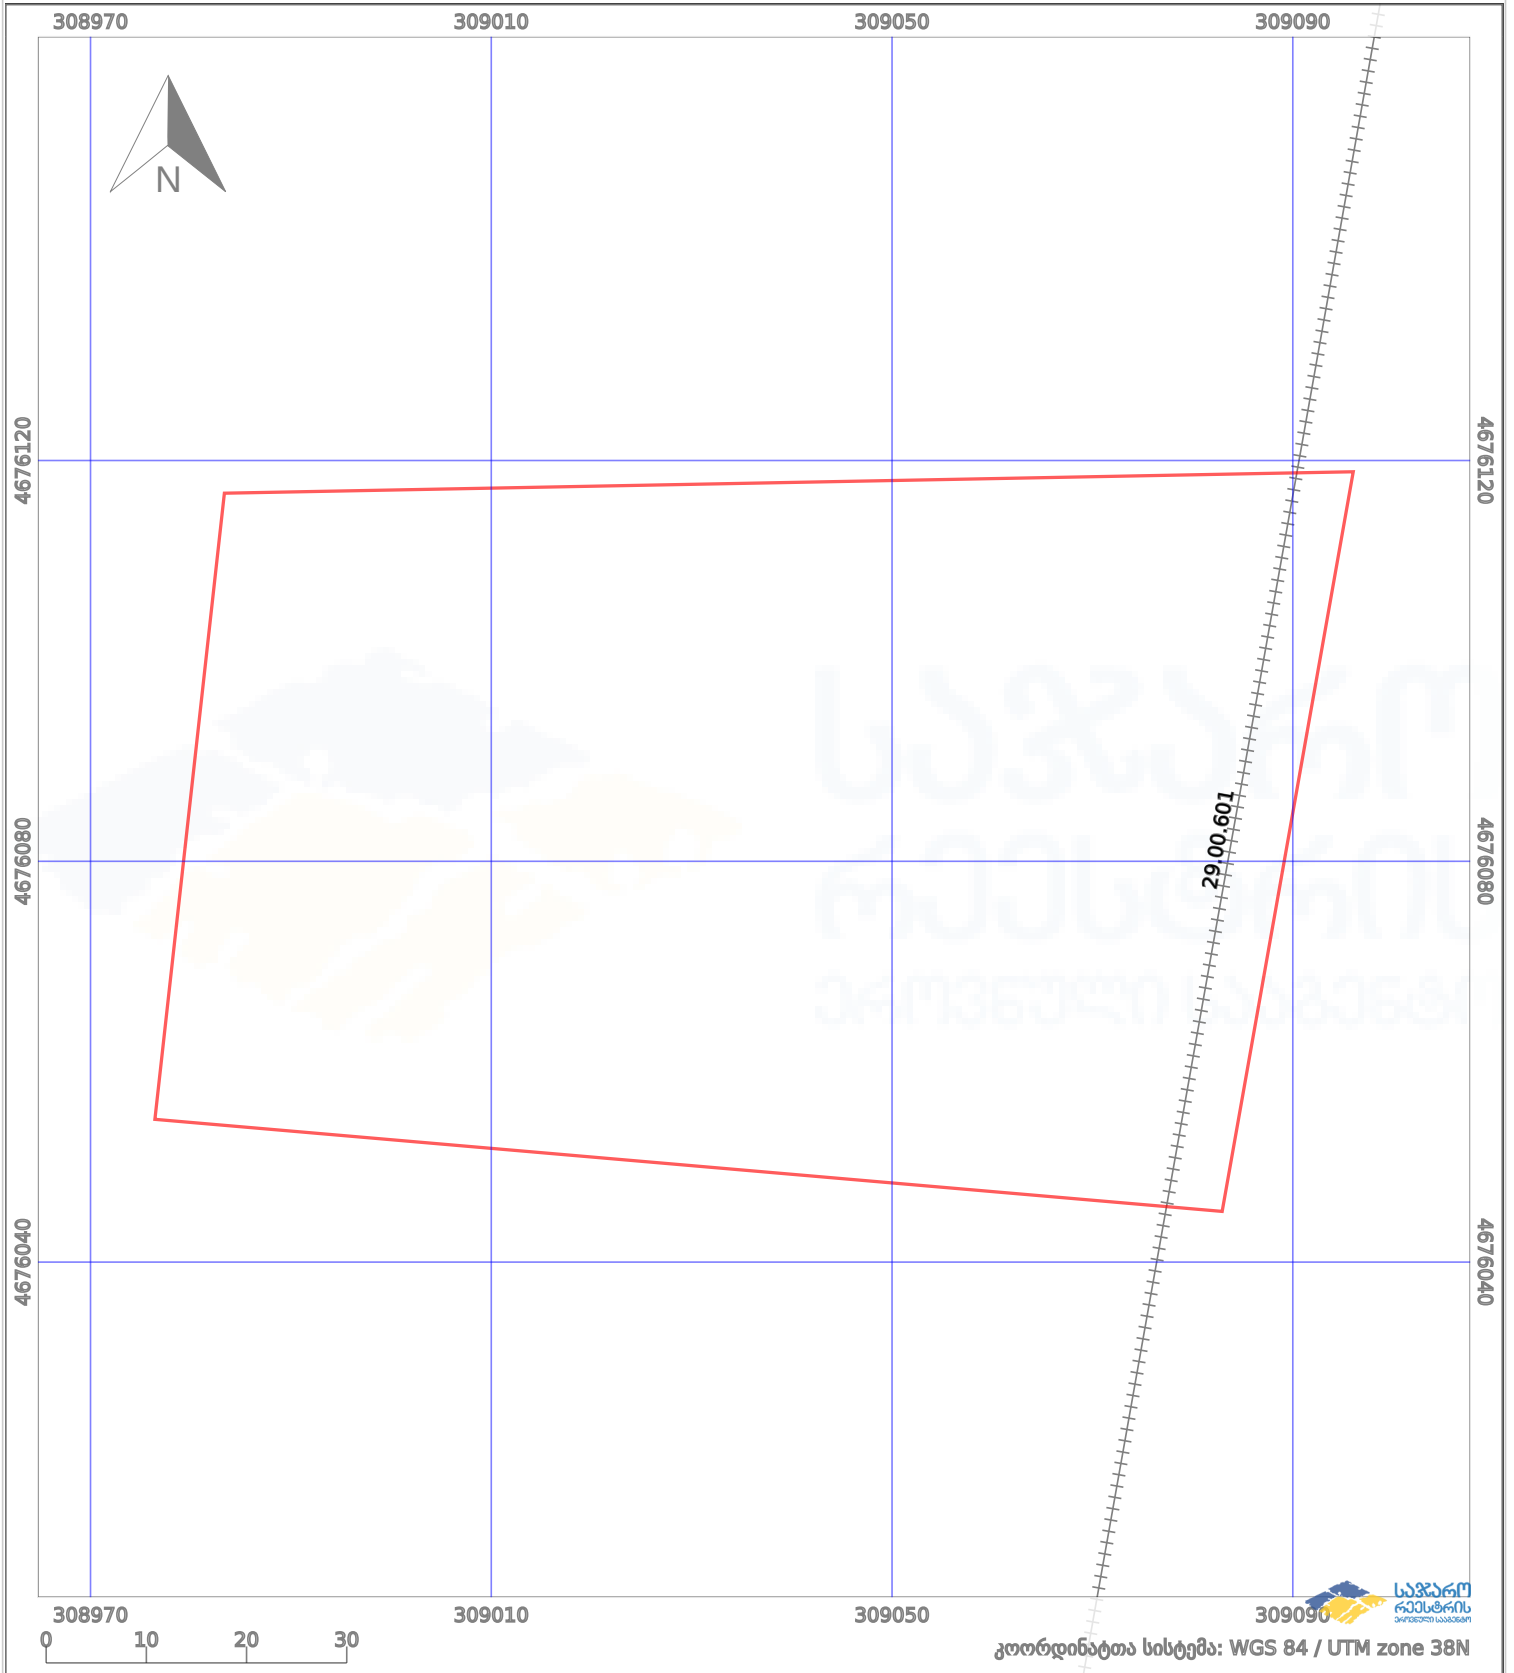

| | | | | | |
|--|-------------------|--|--|--|-------------------------|
| | ნაკვეთის საზღვარი | | პირობითი აღნიშვნები: მშენებარე ნაგებობა | | 02/4 აშენებული ნაგებობა |
| | საზღვარი ნაგებობა | | ტყის ფონდი | | ვალდებულება |