





საჯარო რეგისტრის ეროვნული სააგენტოს  
გარდაბანის სარეგისტრაციო სამსახური  
საკადასტრო გეგმა

მიწის ნაკვეთის საკადასტრო კოდი: 81 08 20 241  
 განცხადების რეგისტრაციის ნომერი: 882008235806  
 მიწის ნაკვეთის ფართობი: 1500 კვ.მ.  
 დანიშნულება: სასოფლო-სამეურნეო  
 კატეგორია:  
 მომზადების თარიღი: 29.07.08

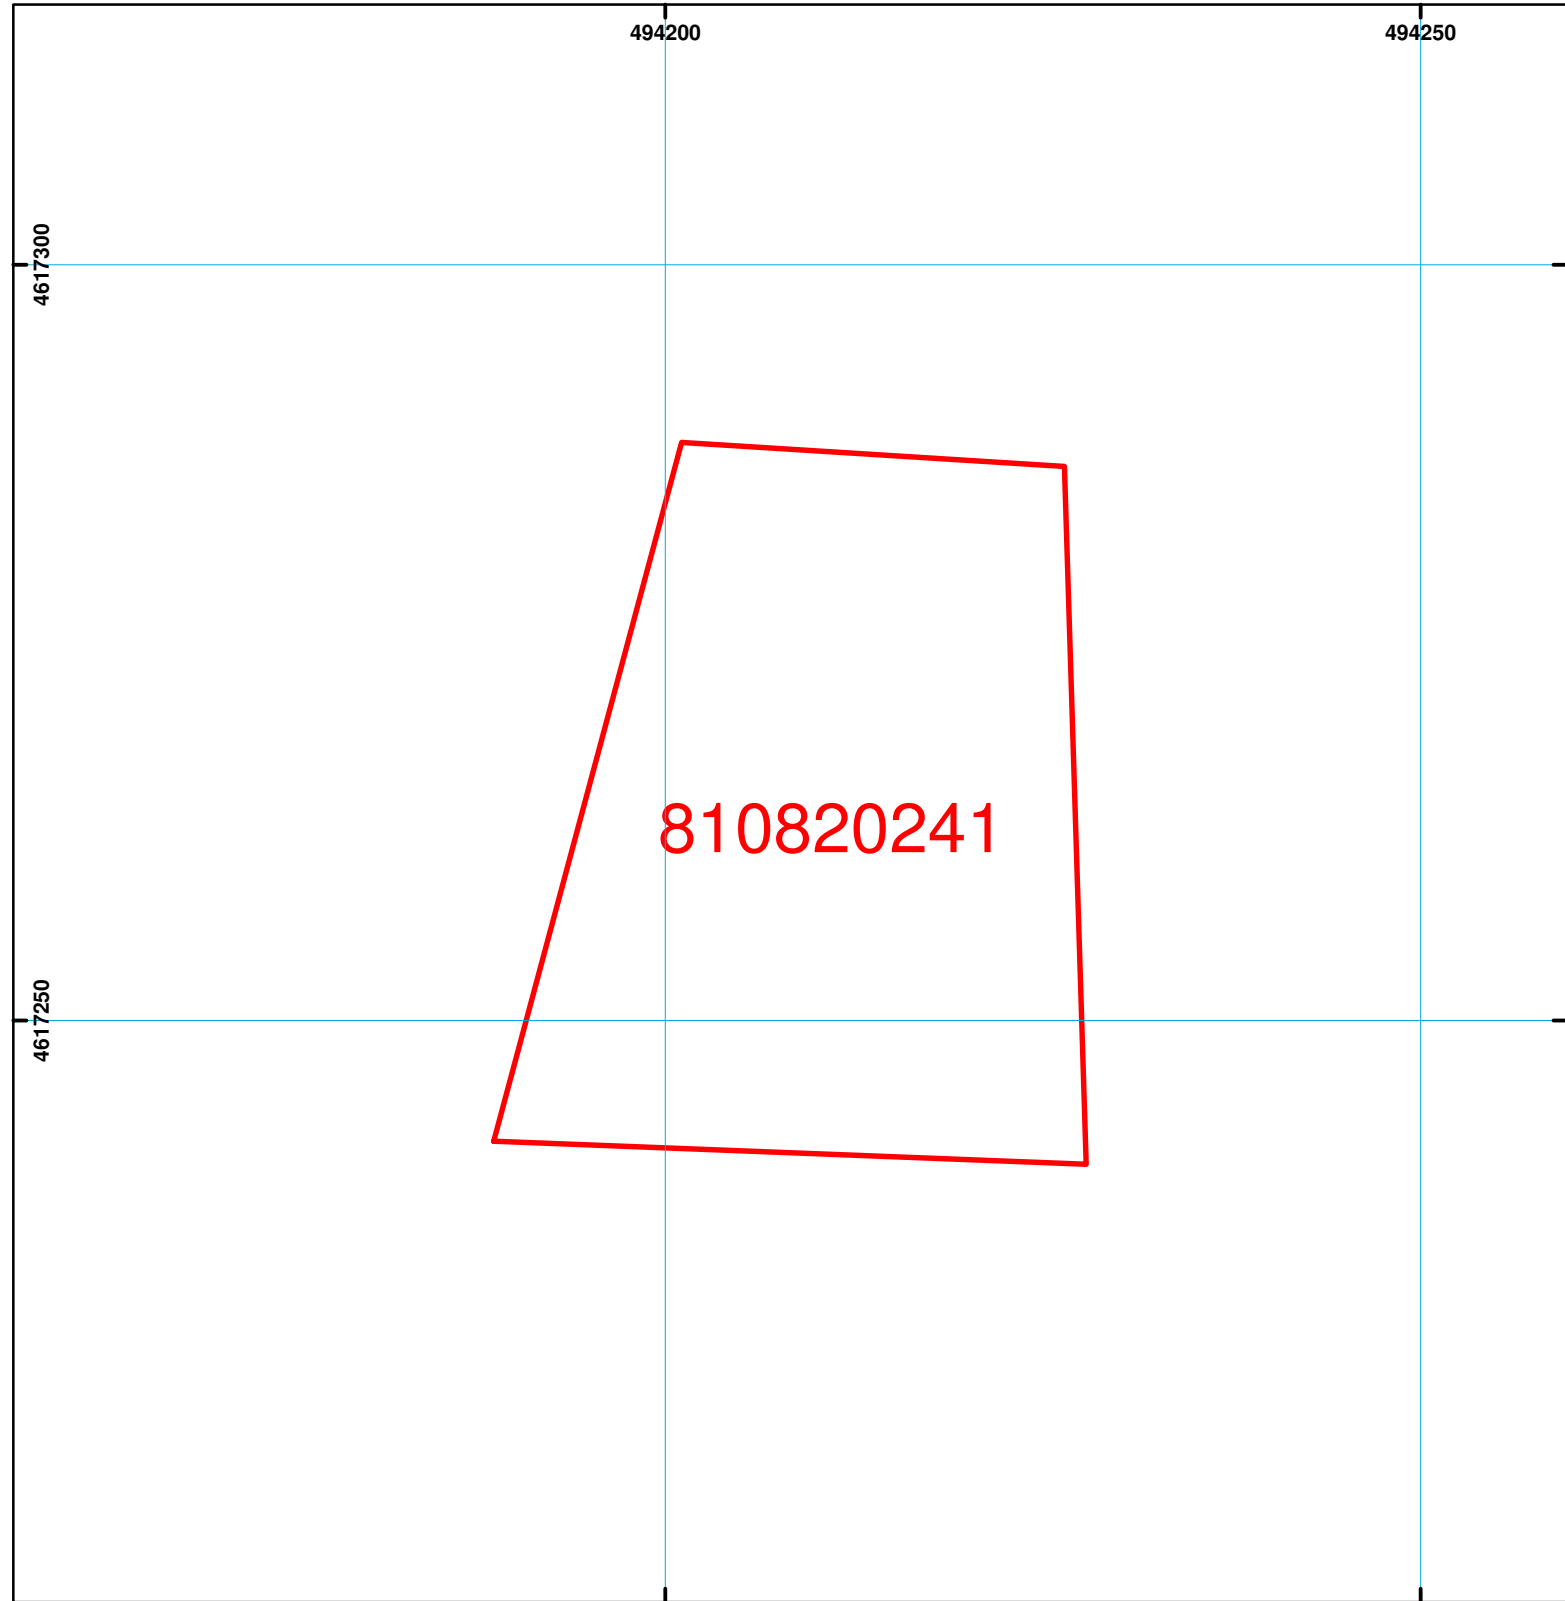

მასშტაბი: 1:500

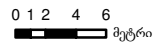

|  |  |  |                    |  |                    |  |
|--|--|--|--------------------|--|--------------------|--|
|  | შენიშვნა-ნაგებობა,<br>პირობითი ნომერი/სართულიანობა |  | სერვიტუტი          |  | საზობრივი ნაგებობა | <br>00:0 0.00<br>UTM (საერთაშორისო)<br>სისტემის კოორდ. |
|  | მიწის ნაკვეთის საკადასტრო საზღვარი                 |  | მშენებარე ნაგებობა |  |                    |  |