




საქართველოს იუსტიციის სამინისტრო  
საჯარო რეგისტრის ეროვნული სააგენტო  
საკადასტრო ბეჭედი

მიწის ნაკვეთის საკადასტრო კოდი: 72 08 19 250  
 განცხადების რეგისტრაციის ნომერი: 882014230929  
 მიწის ნაკვეთის ფართობი: 830 კვ.მ.  
 დანიშნულება: სასოფლო-სამეურნეო  
 კატეგორია:  
 მომზადების თარიღი: 06.05.14

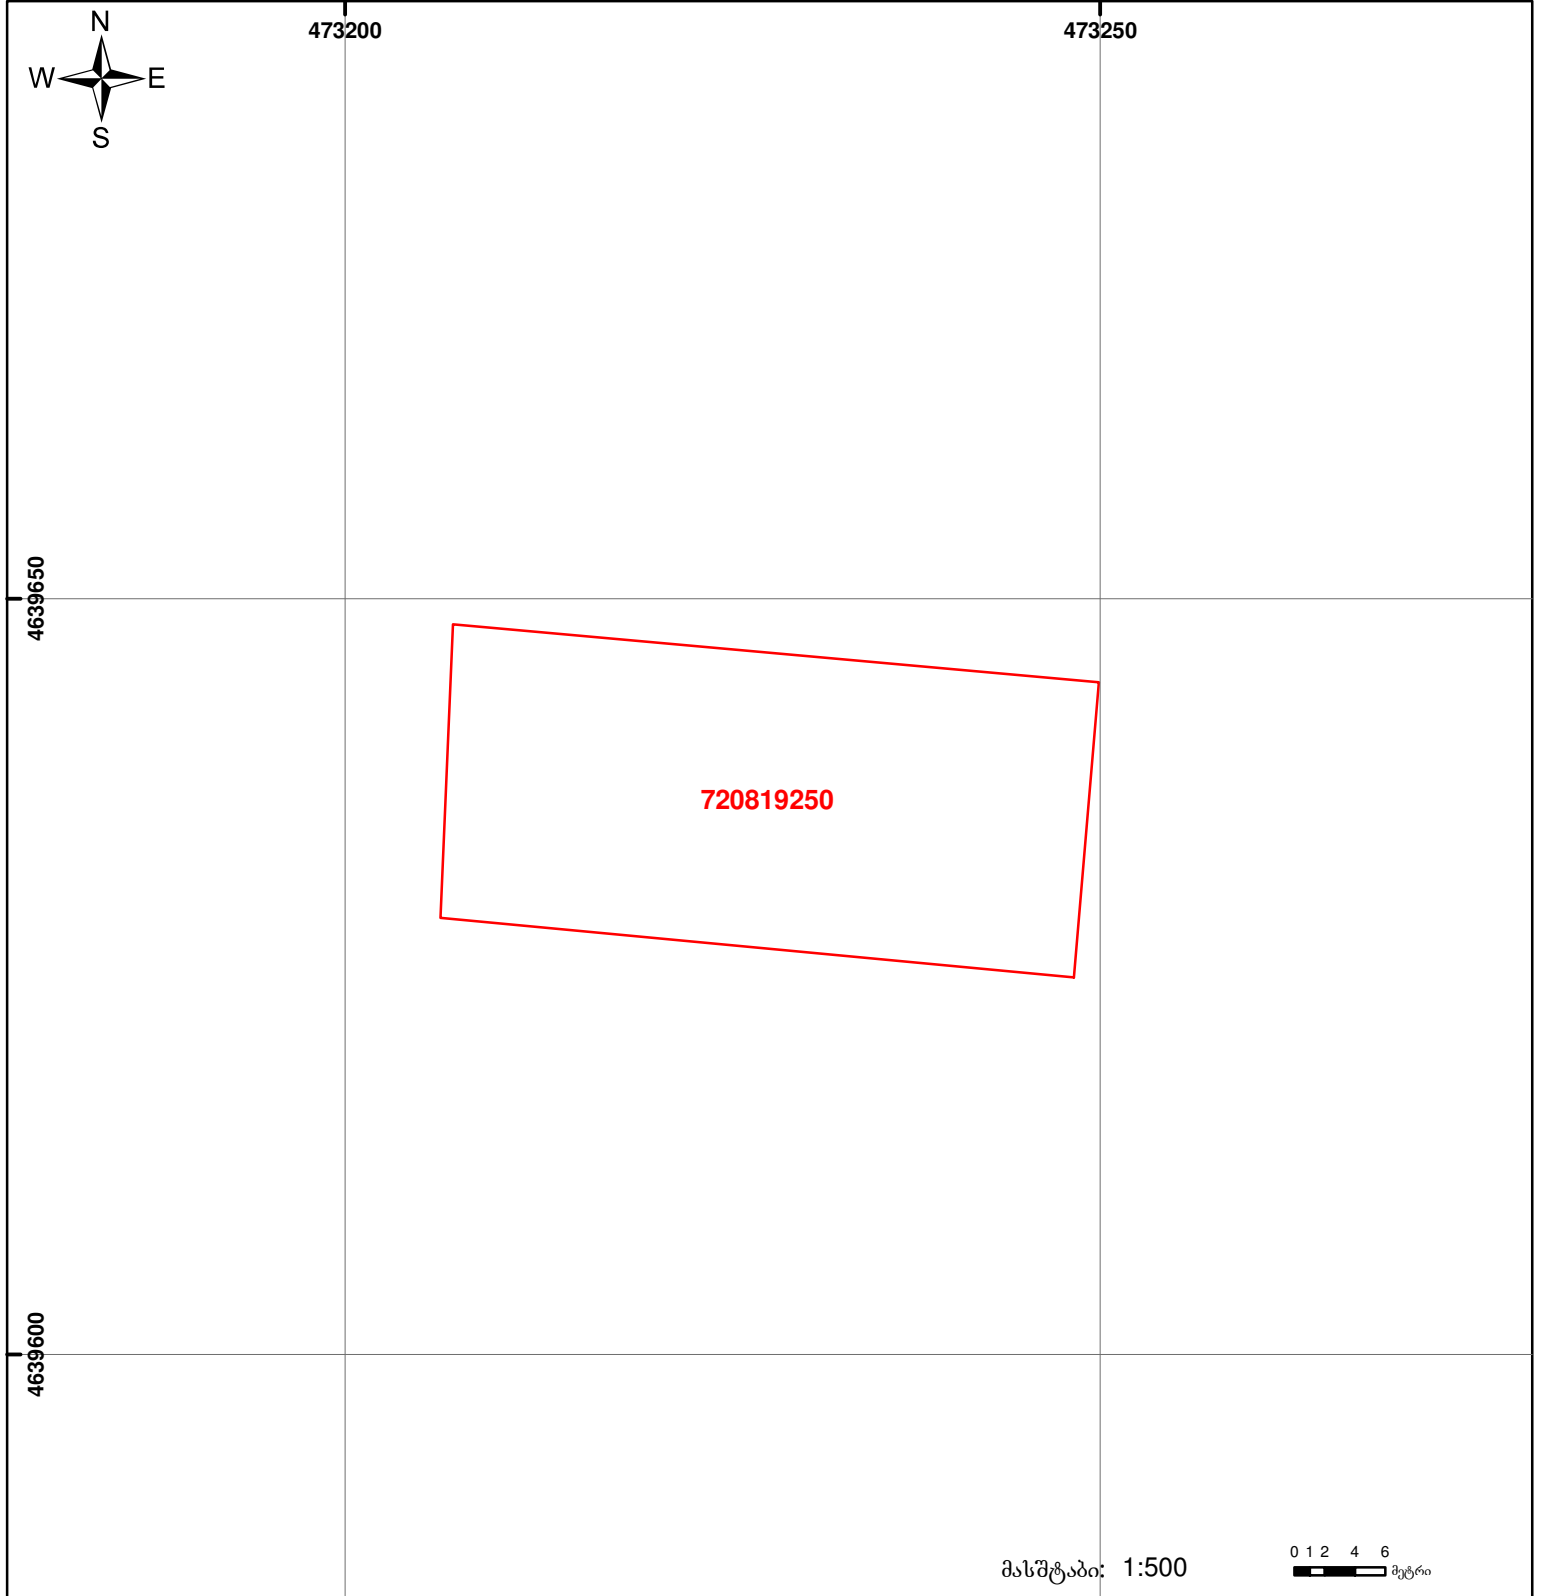

მასშტაბი: 1:500 0 1 2 4 6 მეტრი

|  |  |  |                   |  |                        |
|--|--|--|-------------------|--|------------------------|
|  | შენიშნული ნაკვეთის საკადასტრო საზღვარი |  | ვაღდებულება       |  | საზოგადოებრივი ნაკვეთი |
|  | მიწის ნაკვეთის საკადასტრო საზღვარი     |  | მშენებარე ნაკვეთი |  |                        |

UTM (საერთაშორისო) სისტემის კოორდ.