



საკადასტრო გეგმა

საჯარო რეესტრის ეროვნული
სააგენტო

საკადასტრო კოდი: **89.08.21.022**

განცხადების ნომერი: **882016582346**


მომზადების თარიღი: **05/09/2016**

ნაკვეთის დანიშნულება:

ფართობი:

სასოფლო-სამეურნეო

650 კვ.მ (WGS 84 / UTM zone 38N)

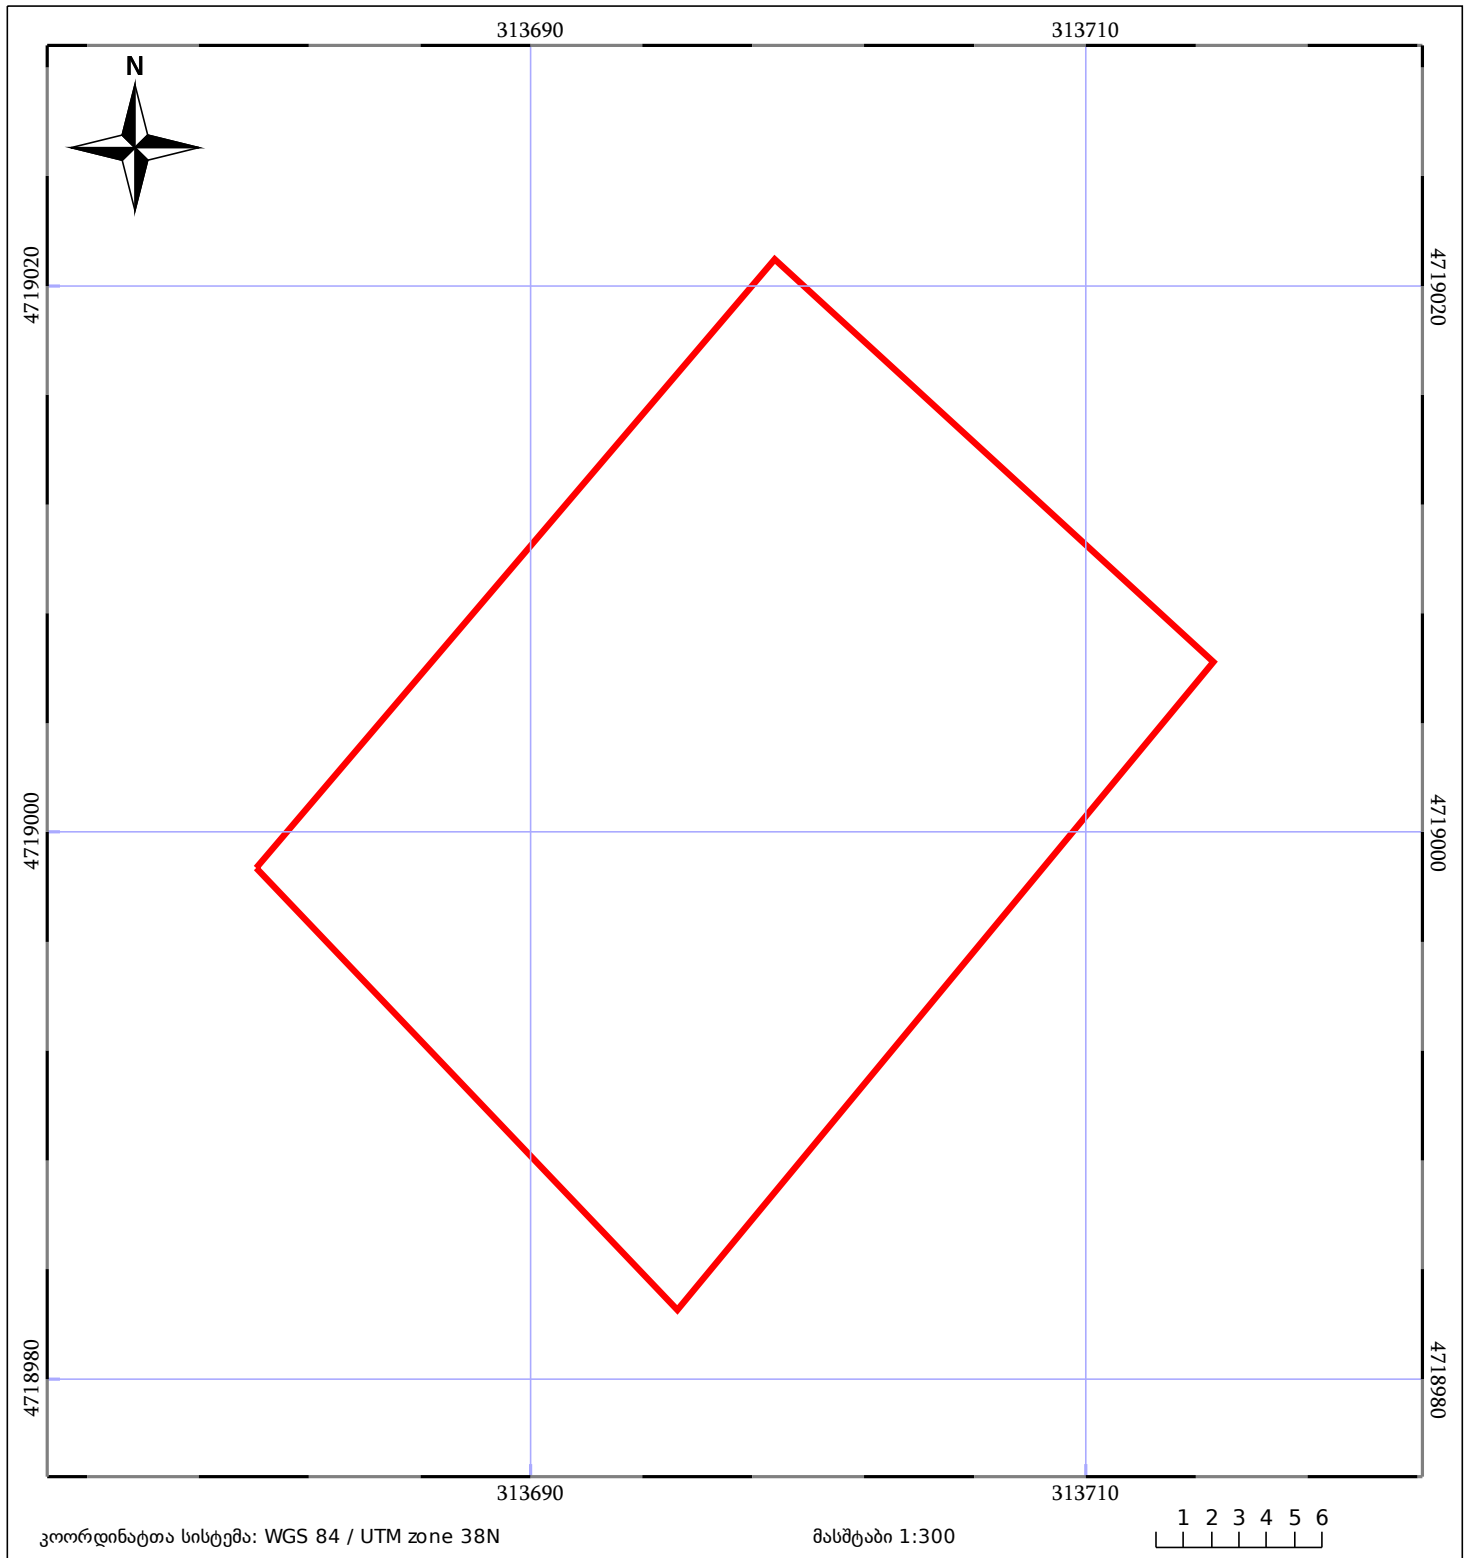

ნაკვეთის საკადასტრო საზღვარი	საზოგადოებრივი ნაგებობა	ტყის ფონდი
შენობა/ნაგებობა	მშენებარე ნაგებობა	ვალდებულება