


ზეილება 32.05.31.196 რეგისტრირებულ მონაცემებთან
 ნაკვეთი 1/3-ზე ნაკლებად იცვლის აღბიძგებარეობას, იცვლება კოორდინატები
 გასწორდა შენობის მდებარეობა

მიწის ნაკვეთის საკადასტრო კოდი: 320531421
 განცხადების რეგისტრაციის ნომერი: 882024933771
 მიწის ნაკვეთის ფართობი: 1680 კვ.მ.
 დანიშნულება: 09.07.24
 მომზადების თარიღი:

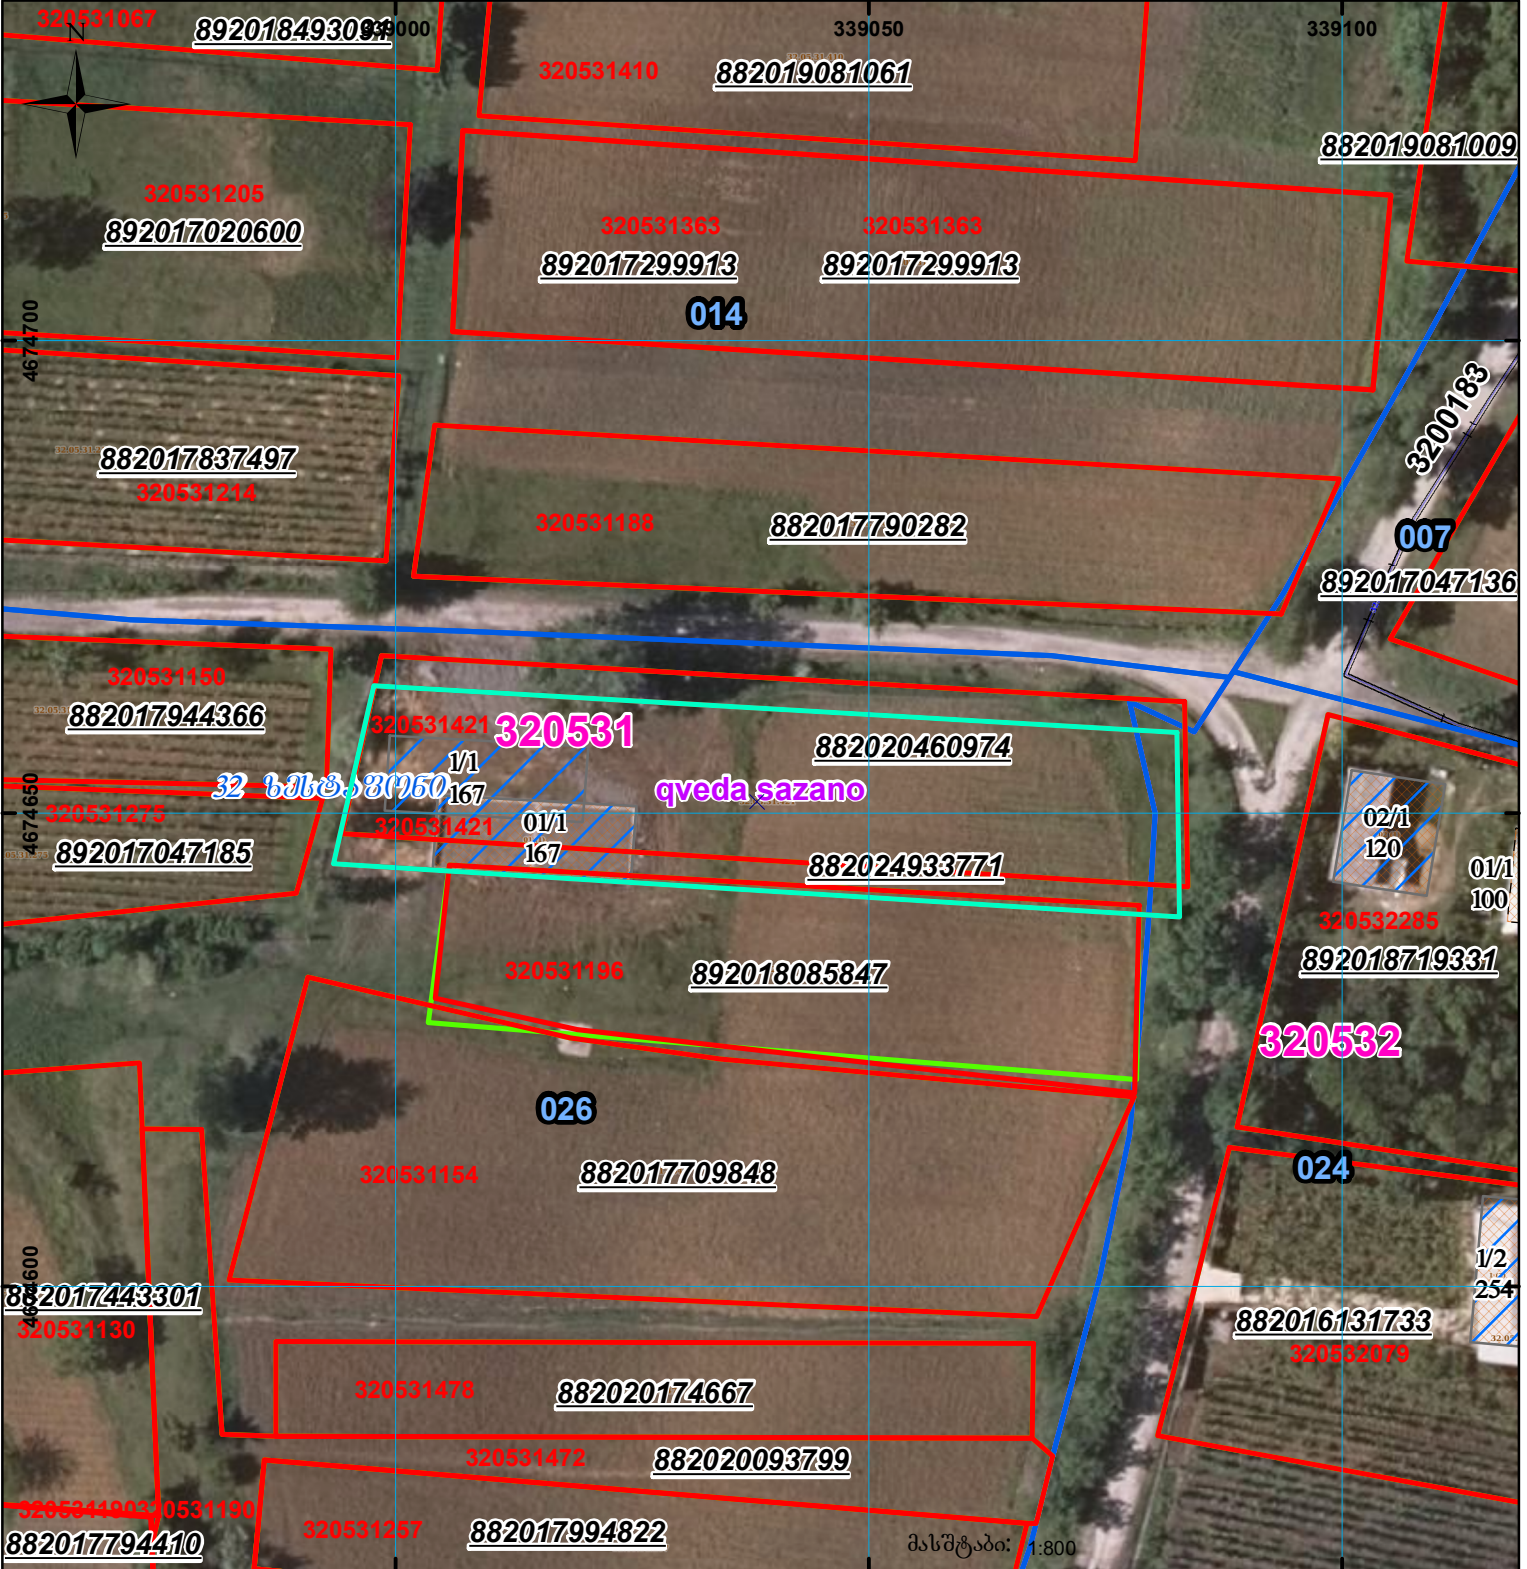

	შენობა-ნაგებობა, პირობითი ნომერი/სართულიანობა		ვალდებულება		სარეგისტრაციოდ წარმოდგენილი ნაკვეთი
	მიწის ნაკვეთის საკადასტრო საზღვარი		შუენებარე ნაგებობა		საზობრთვი ნაგებობა

UTM (საერთაშორისო) სისტემის კოორდ.