


მიწის ნაკვეთის საკადასტრო კოდი: **670842412**  
 ბანცხალების რეგისტრაციის ნომერი: **882021157191**  
 მიწის ნაკვეთის ფართობი: **2594 კვ.მ.**  
 დანომრეულობა: **05.03.21**  
 მომზადების თარიღი:

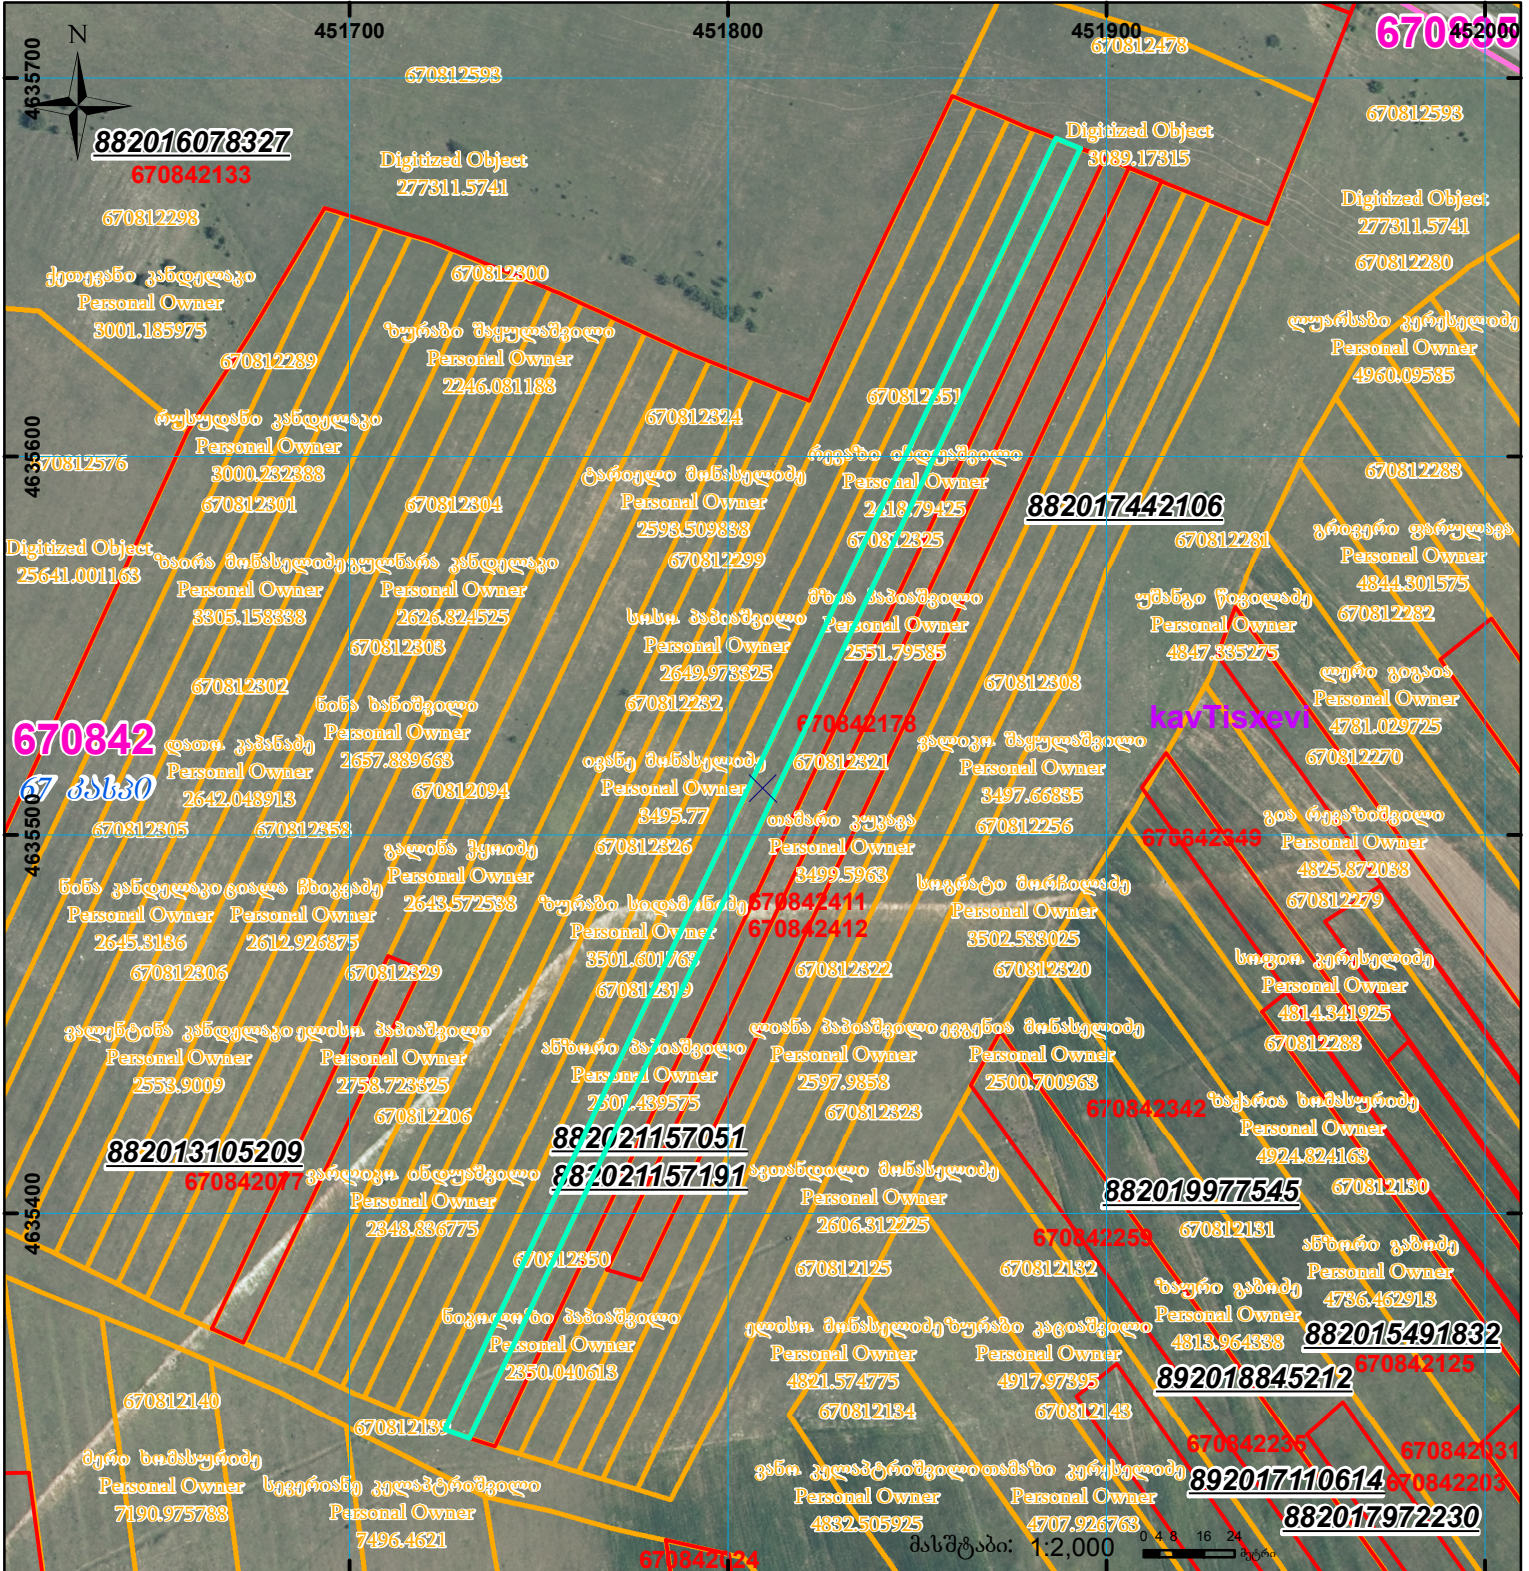


UTM (საერთაშორისო) სისტემის კოორდ.