



საკადასტრო გეგმა

საქართველოს რეესტრის ეროვნული სააგენტო

საკადასტრო კოდი: **01.15.05.087.019**

ნაკვეთის დანიშნულება:


არასასოფლო-სამეურნეო

განცხადების ნომერი: **902024003539**

ფართობი:

763 კვ.მ (WGS 84 / UTM zone 38N)

მომზადების თარიღი: **10/01/2025**

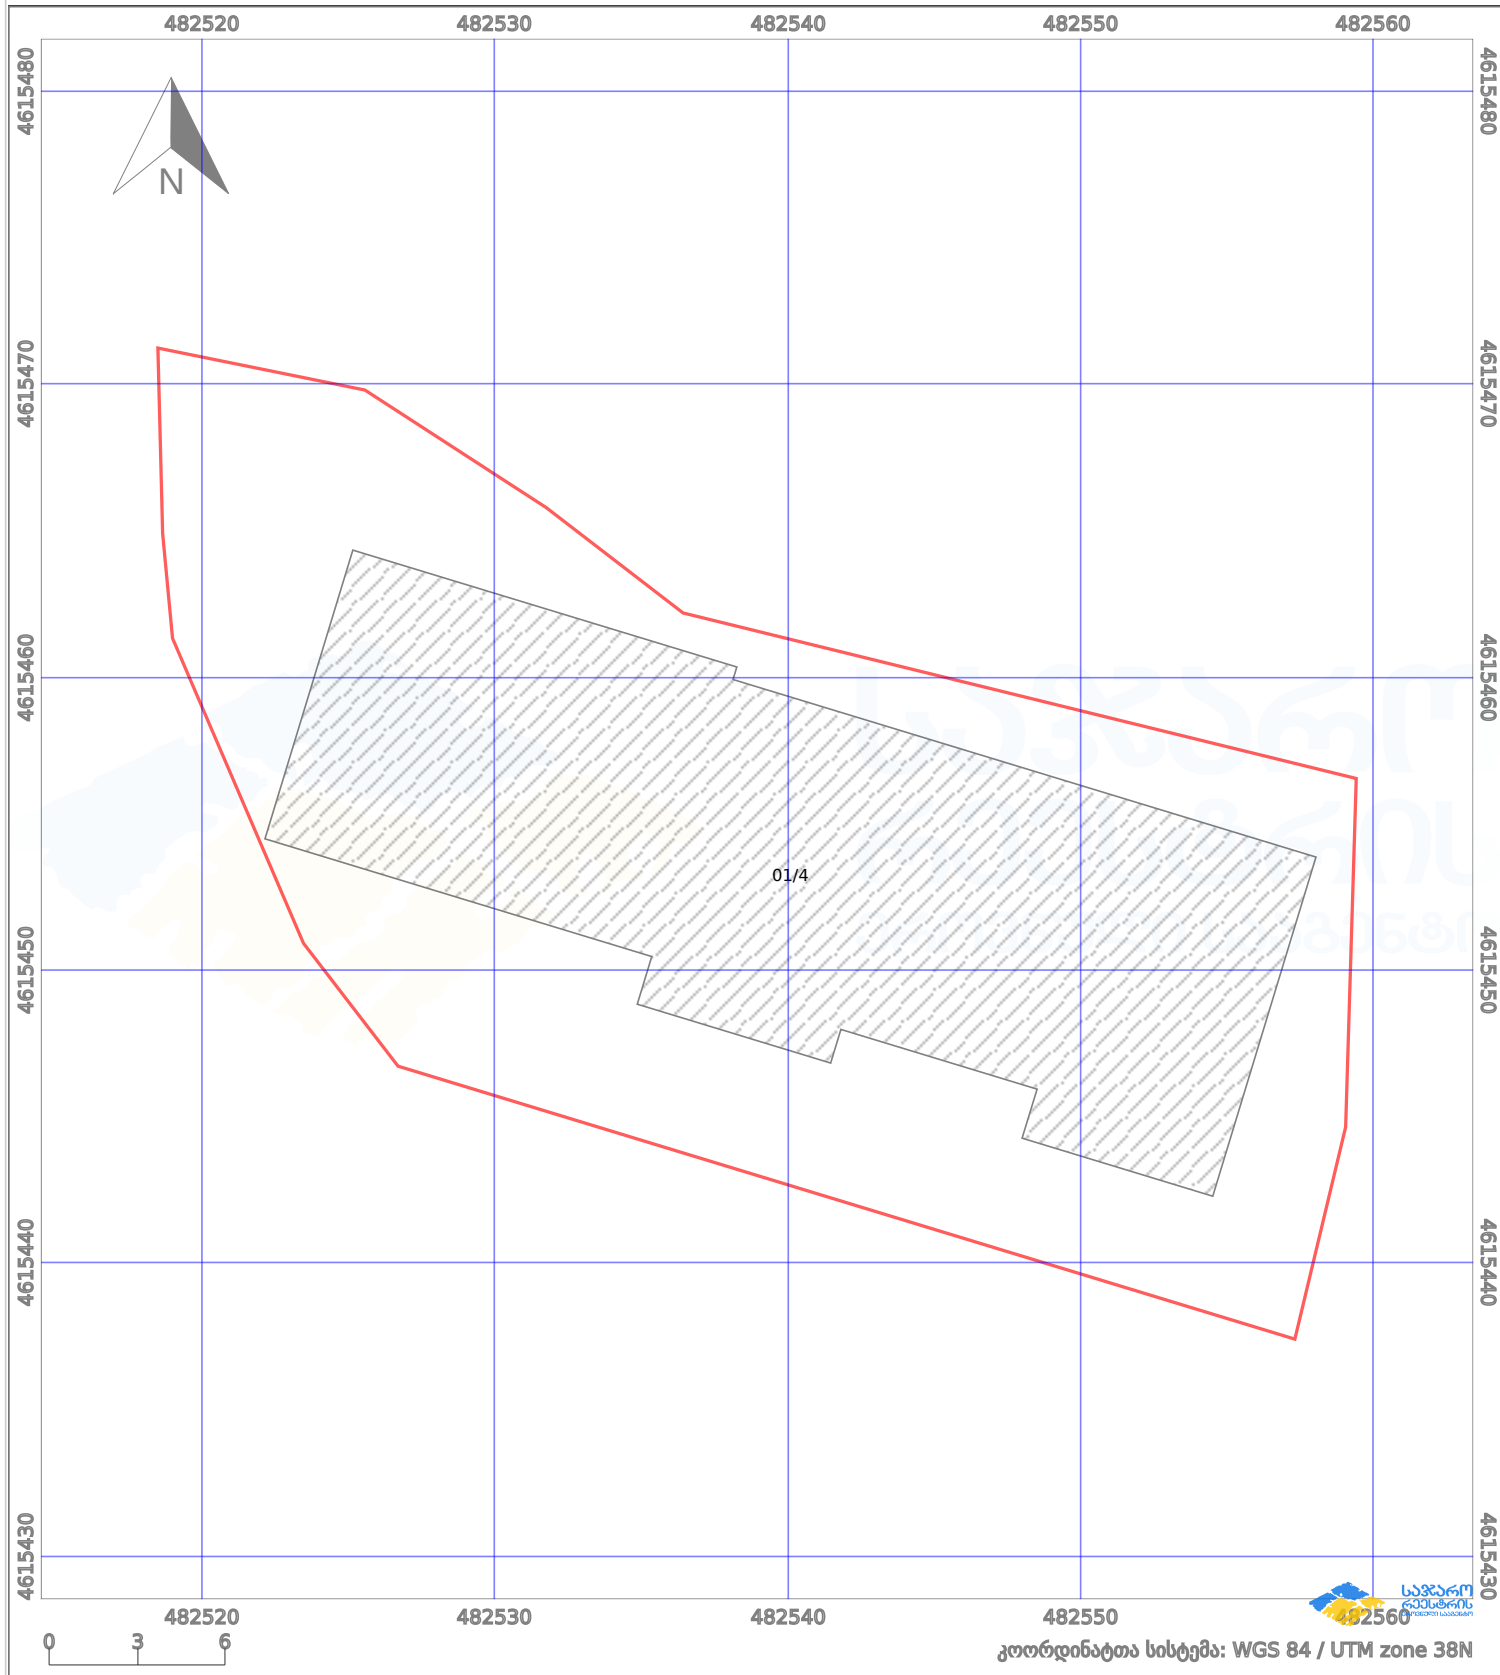

კოორდინატთა სისტემა: WGS 84 / UTM zone 38N

პირობითი აღნიშვნები:

	ნაკვეთის საზღვარი		მშენებარე ნაგებობა		01/4	აშენებული ნაგებობა		მინისქვეშა ნაგებობა
	საზოგადოებრივი ნაგებობა		ტყის ფონდი			ვალდებულება		ქარსაფარი ბოლი