




ზელდება რეგისტრირებულ მონაცემებთან 72.16.16.768 72.16.16.758 72.16.16.759 72.16.16.349 72.16.16.757

882019662560 882020725365 882019662477 882020794083
დასრულებითი ზედღებები 72.16.16.768 72.16.16.758 72.16.16.759 72.16.16.349 აღმოიფხვრება

მიწის ნაკვეთის საკადასტრო კოდი: 72 16 25 298
ბანცხალების რეგისტრაციის ნომერი: 882020794104
მიწის ნაკვეთის ფართობი: 3000 კვ.მ.
ღანიშნულება: 01.02.21
მომზადების თარიღი:

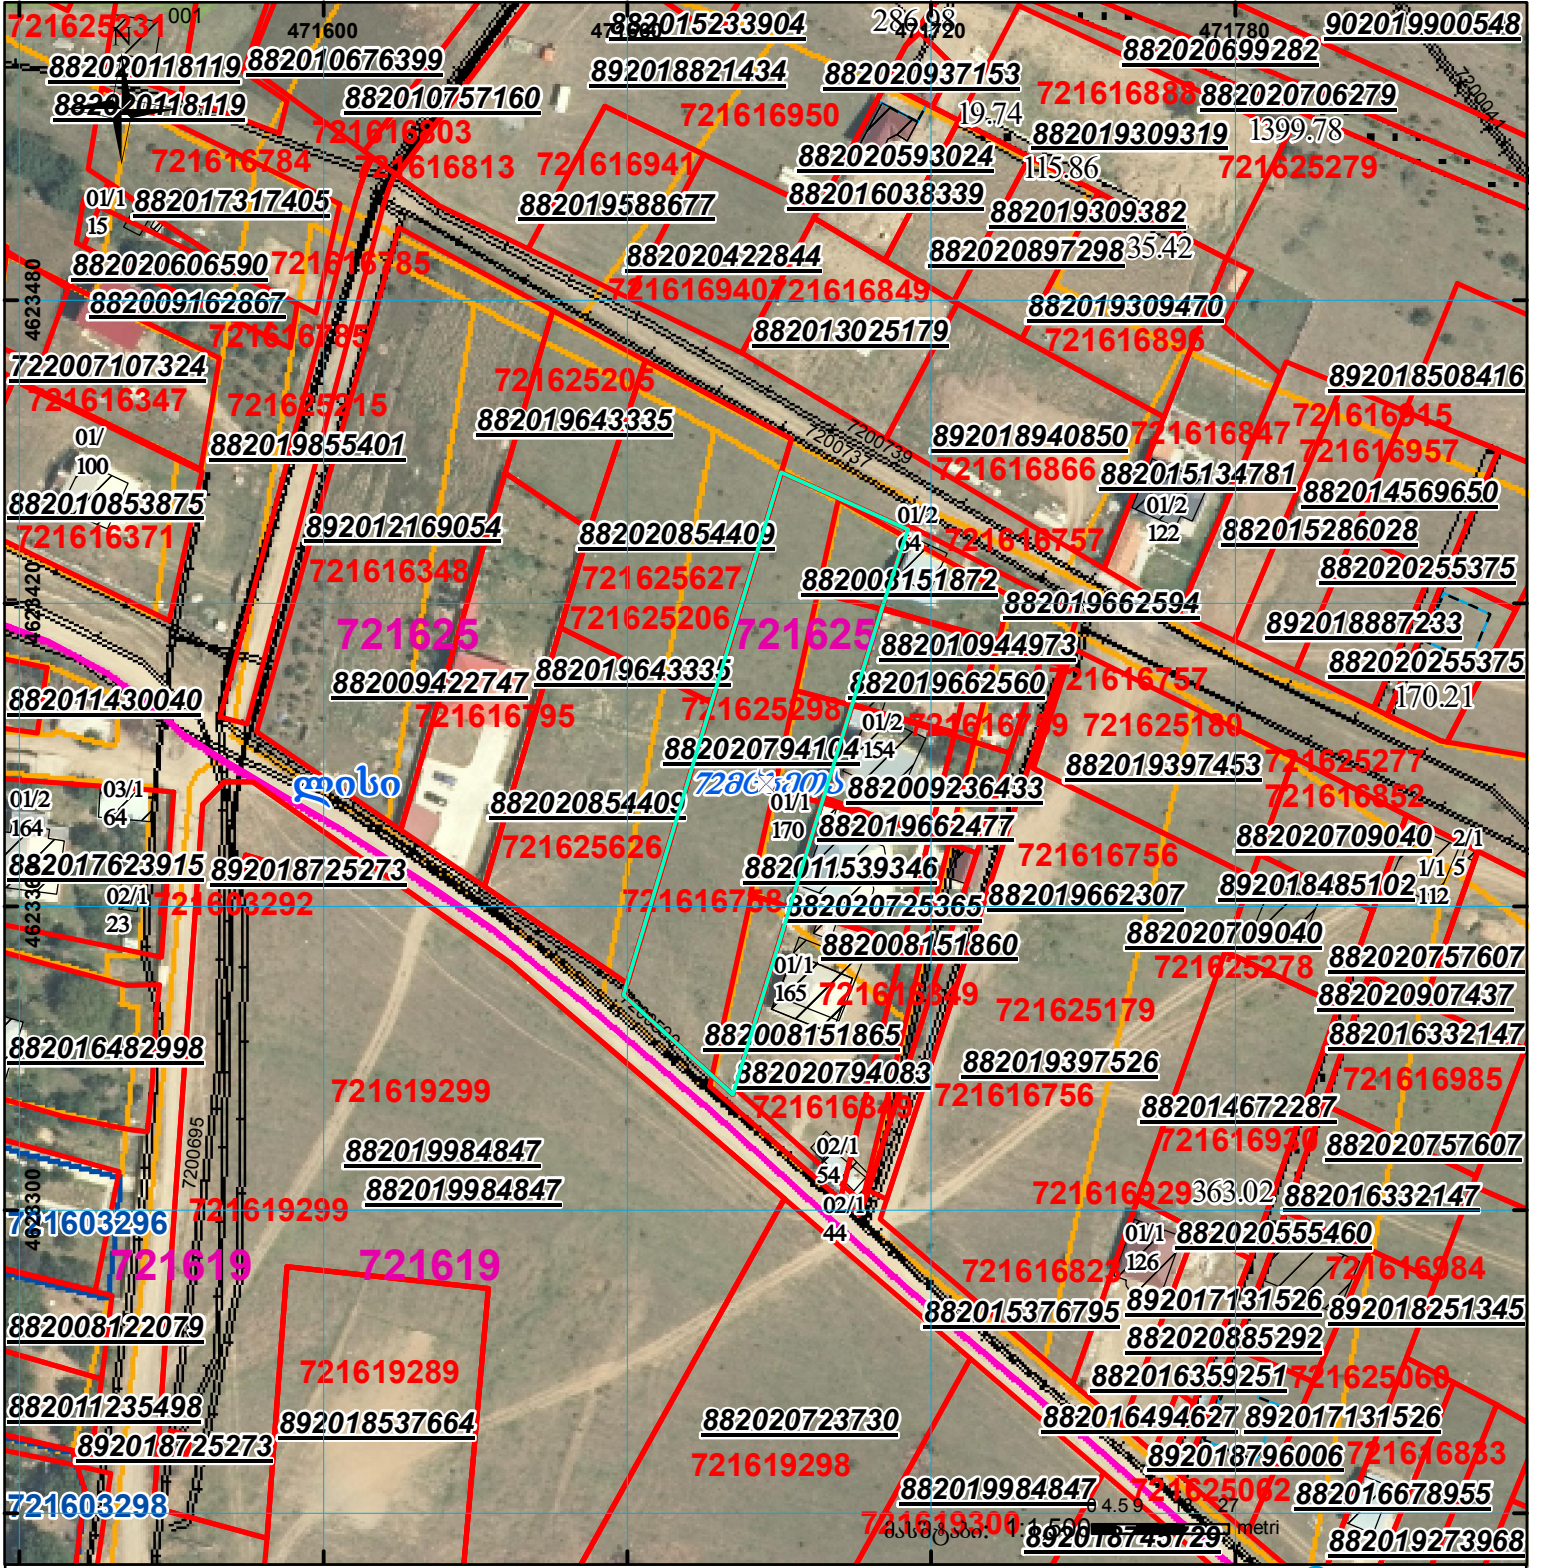

	შენიშნული ნაკვეთის პირობითი ნომერი/სართულიანობა		ვალდებულება		საზოგადოებრივი ნაკვეთი
	მიწის ნაკვეთის საკადასტრო საზღვარი		შეუქმებარე ნაკვეთი		UTM (საერთაშორისო) სისტემის კოორდ.