



# საკადასტრო გეგმა

საჯარო რეესტრის ეროვნული  
სააგენტო

საკადასტრო კოდი:

**03.01.02.203**

ნაკვეთის დანიშნულება:

**არასასოფლო სამეურნეო**

განცხადების ნომერი:


**882022159094**

ფართობი:

**1308 კვ.მ (WGS 84 / UTM zone 38N)**

მომზადების თარიღი:

**09/03/2022**

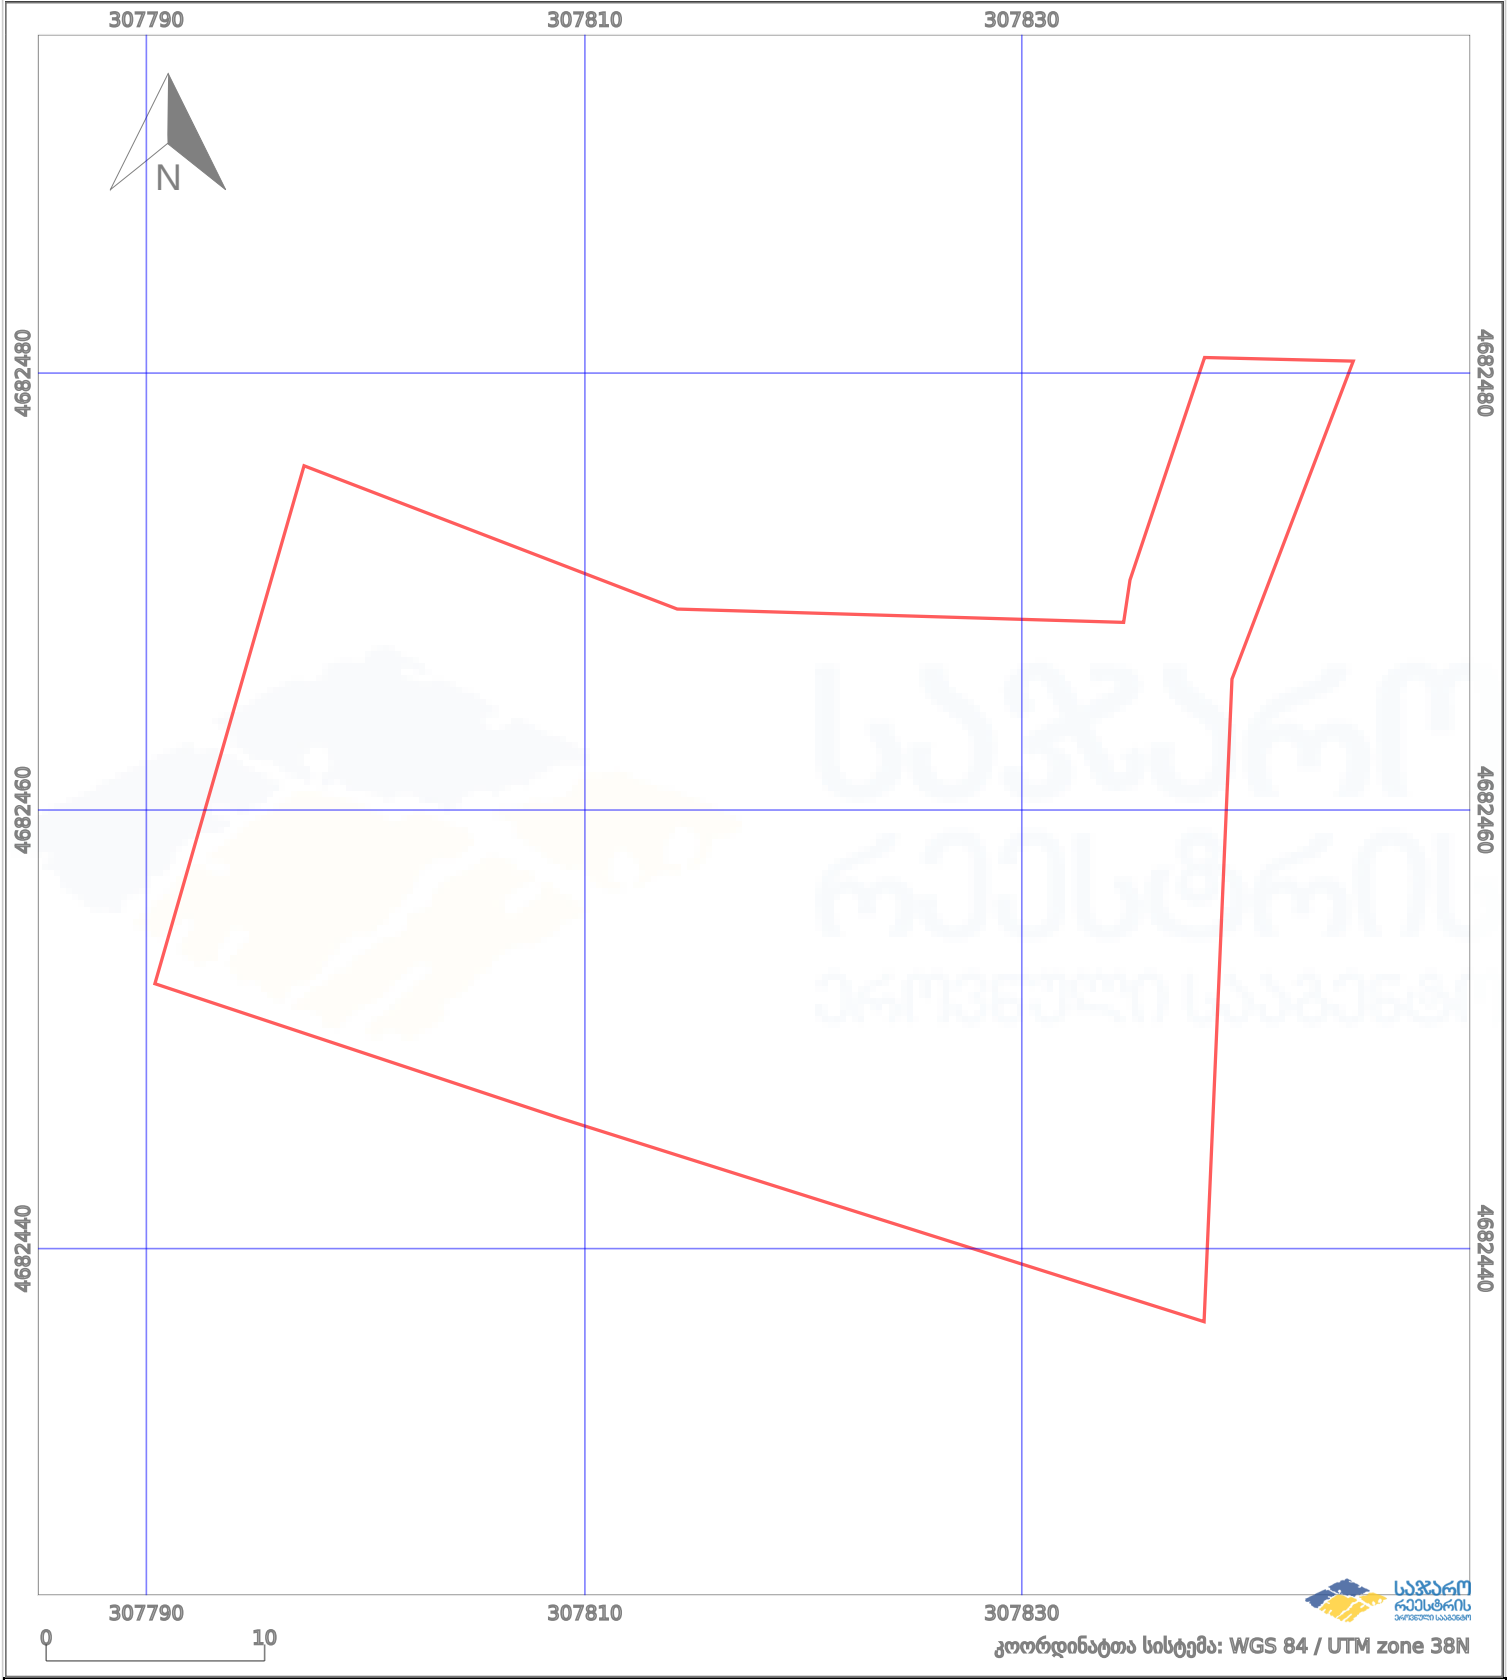

	ნაკვეთის საზღვარი		პირობითი აღნიშვნები: მშენებარე ნაგებობა		აშენებული ნაგებობა
	საზღვარი ნაგებობა		ტყის ფონდი		ვალდებულება