



საკადასტრო გეგმა

საქართველოს რეესტრის ეროვნული სააგენტო

საკადასტრო კოდი: **01.17.01.105.018**

ნაკვეთის დანიშნულება:


არასასოფლო სამეურნეო

განცხადების ნომერი: **882025062777**

ფართობი:

430 კვ.მ (WGS 84 / UTM zone 38N)

მომზადების თარიღი: **05/02/2025**

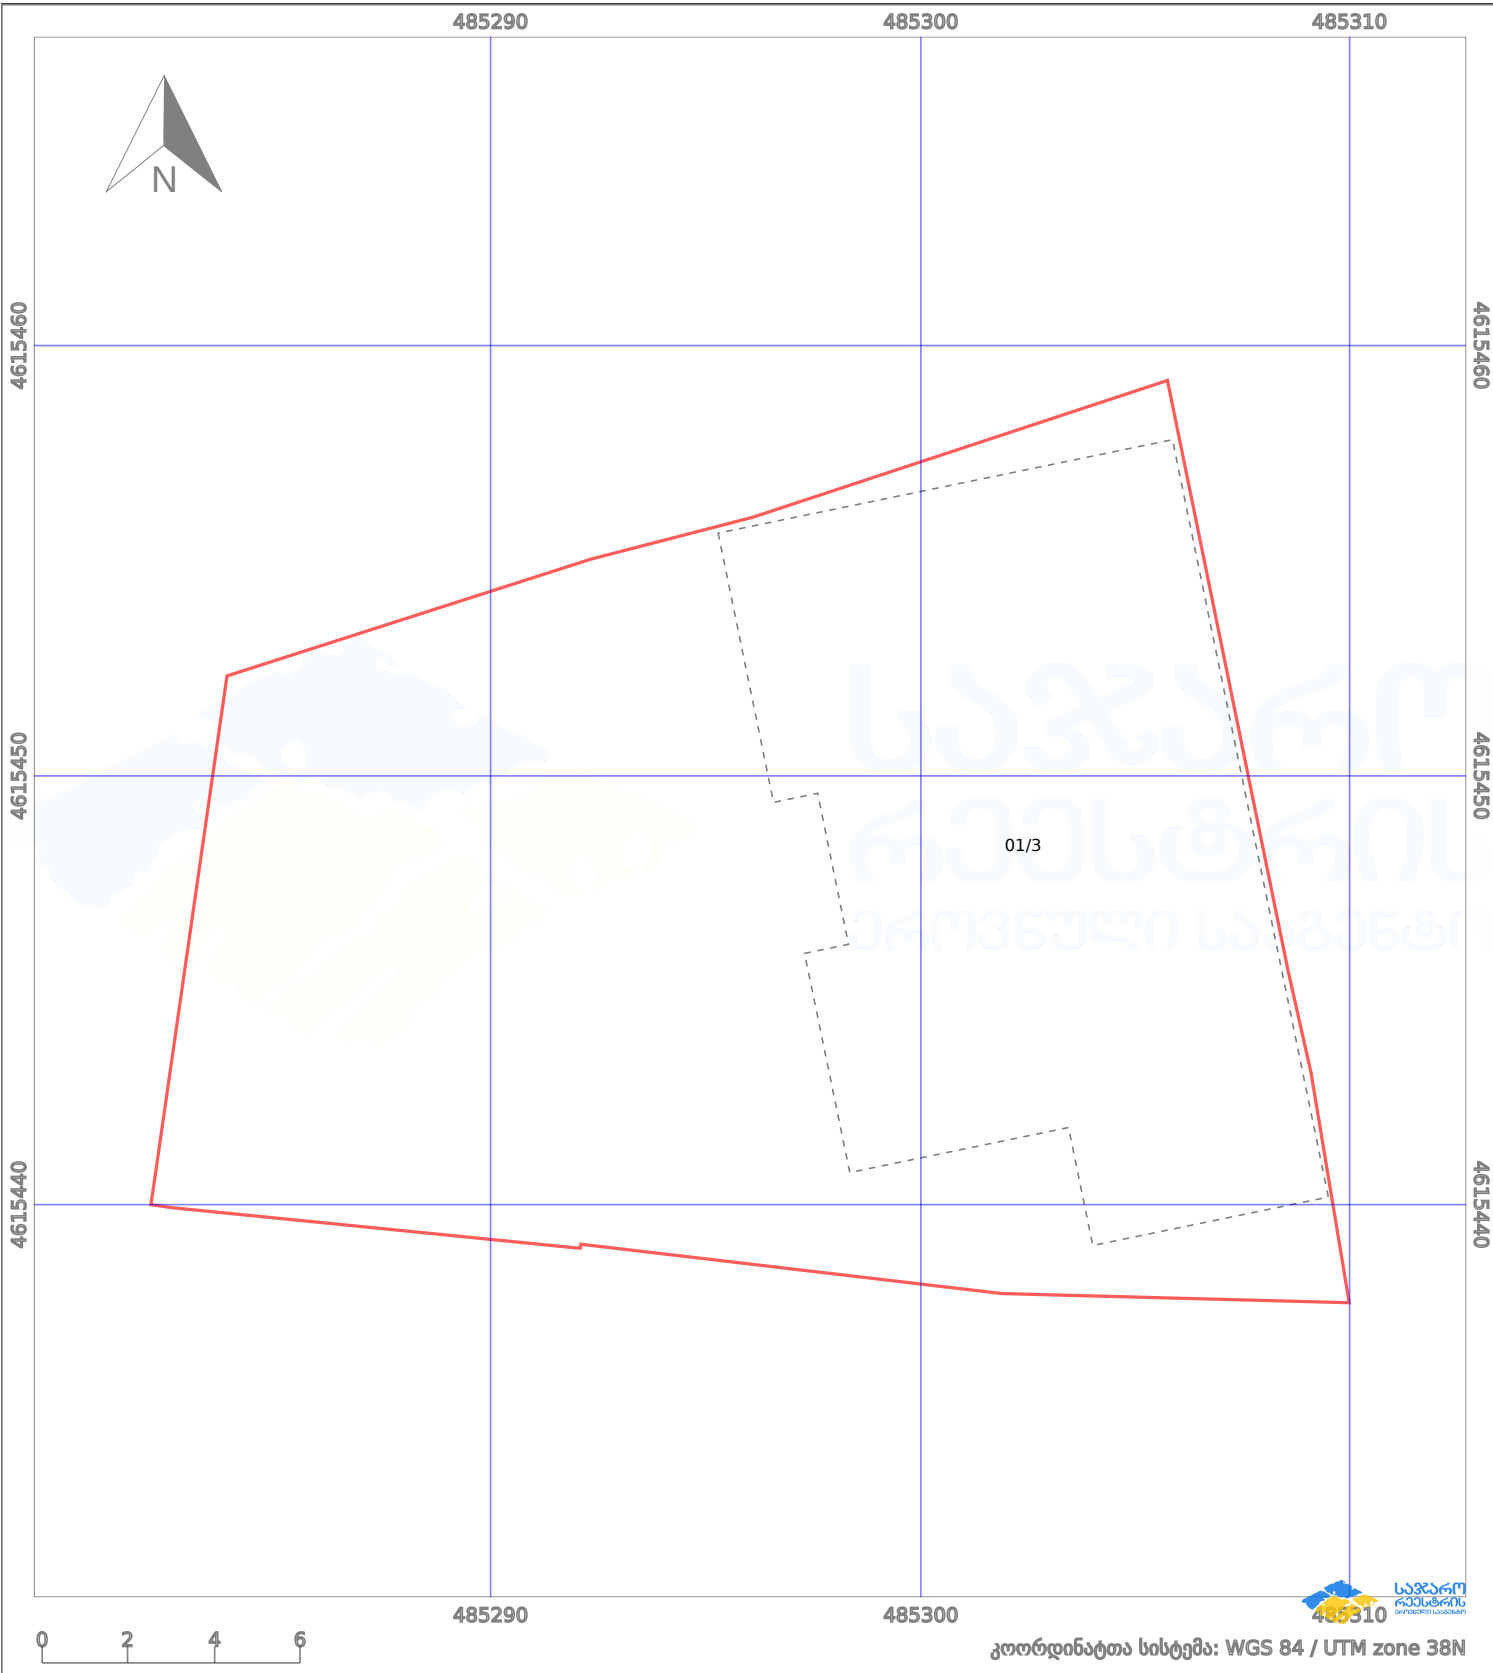

პირობითი აღნიშვნები:

	ნაკვეთის საზღვარი		მშენებარე ნაკებობა		აშენებული ნაკებობა		მინისქვეშა ნაკებობა
	საზღვარი ნაკებობა		ტყის ფონდი		ვალდებულება		ქარსაფარი ბოლი