




ნაკვეთი 1/3ზე ნაკლებად იცვლის აღბილმდებარეობას  
 ამოაკლდა შენობა-ნაგებობა №03  
 ზედღება რეგისტრირებულ მონაცემებთან 01.12.11.057.060  
 ბანიხილეთ 882024092193 განაცხადთან ერთად

მიწის ნაკვეთის საკადასტრო კოდი:  
 განცხადების რეგისტრაციის ნომერი:  
 მიწის ნაკვეთის ფართობი:  
 მომზადების თარიღი

01.12.11.057.049  
 882024113697  
 283 კვ.მ.  
 02.02.24

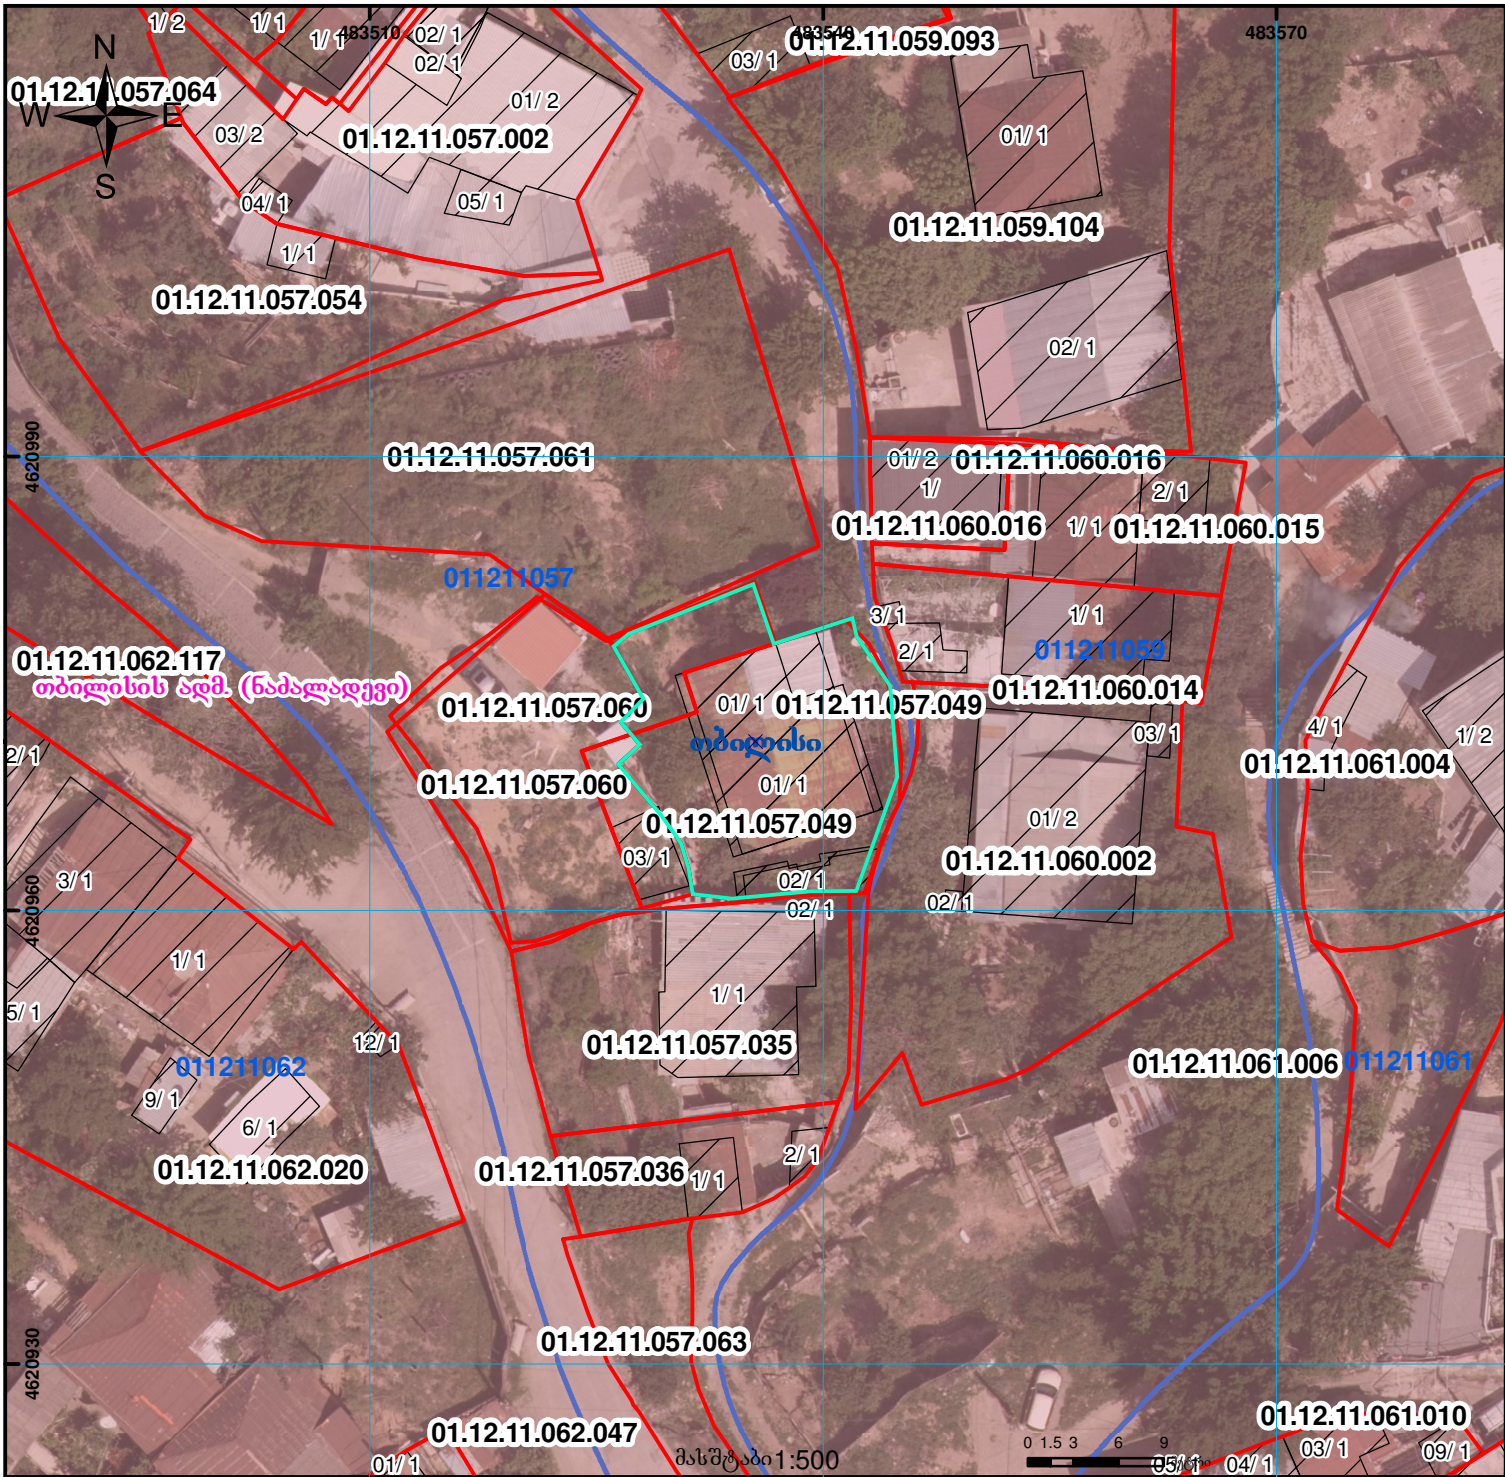

	შენობა-ნაგებობა, პირობითი ნომერი/სართულიანობა		ვალდებულება		საზოხრძივი ნაგებობა		UTM (საერთაშორისო) სისტემის კოორდ.
	მიწის ნაკვეთის საკადასტრო საზღვარი		მშენებარე ნაგებობა		მიწისქვეშა ნაგებობა		