




საქართველოს იუსტიციის სამინისტრო
საჯარო რეგისტრის ეროვნული სააგენტო

საკადასტრო გეგმა

საჯარო რეგისტრის
ეროვნული სააგენტო

მიწის ნაკვეთის საკადასტრო კოდი: 01.19.36.014.498
განცხადების რეგისტრაციის ნომერი: 882013248517
მიწის ნაკვეთის ფართობი: 2889 კვ.მ.
დანიშნულება: არასასოფლო-სამეურნეო
პროექტის თარიღი 20.06.13

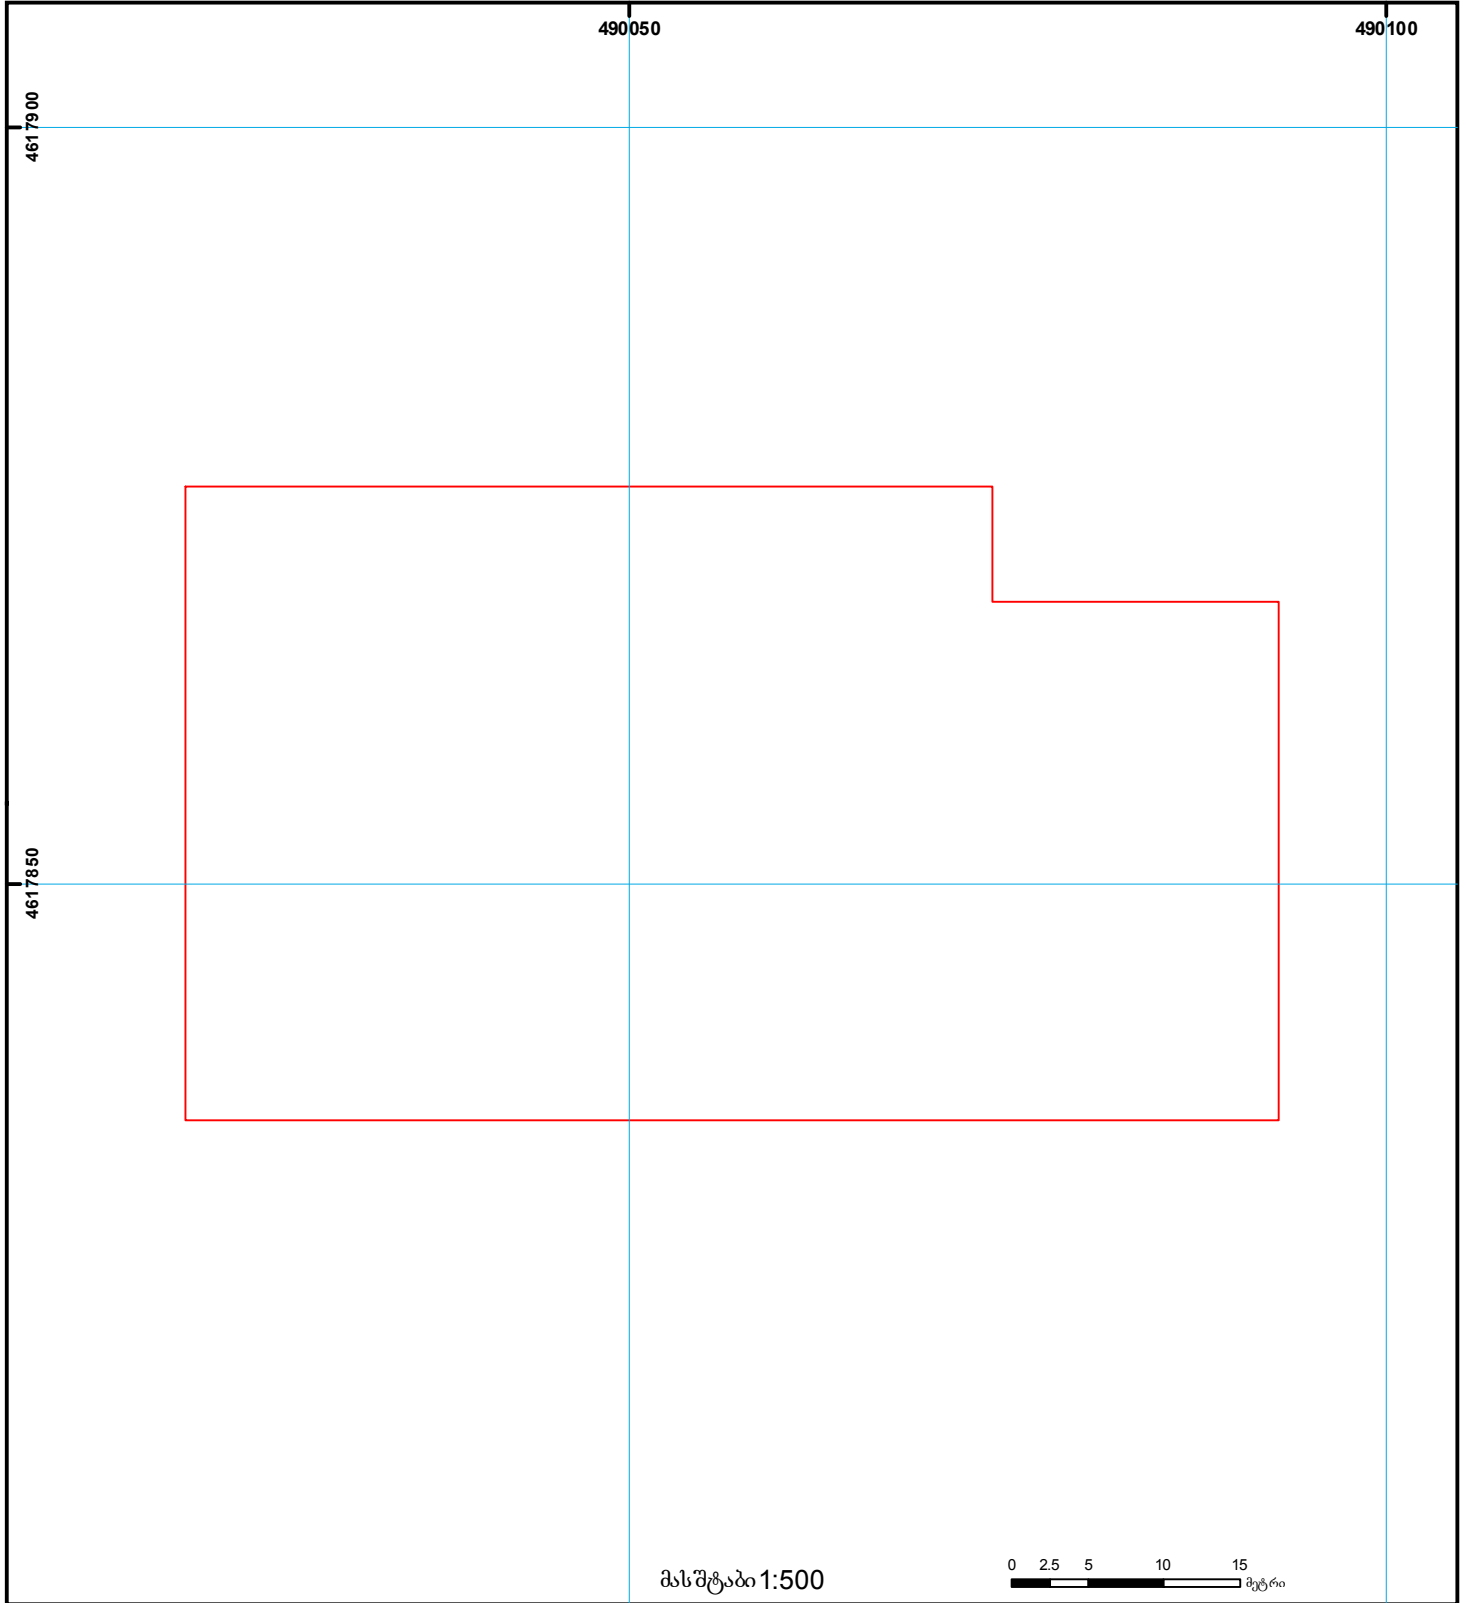

- | | | | | | | | |
|--|---|--|--------------------|--|----------------------|-----|--|
| | შენიშნა-ნაგებობა,
პირობითი ნომერი/სართულიანობა | | ვალდებულება | | საზღვრივი ნაგებობა | | 000

000
(საერთაშორისო)
სისტემის კოორდ. |
| | მიწის ნაკვეთის საკადასტრო საზღვარი | | მშენებარე ნაგებობა | | მიწის ქვეშა ნაგებობა | UTM | |