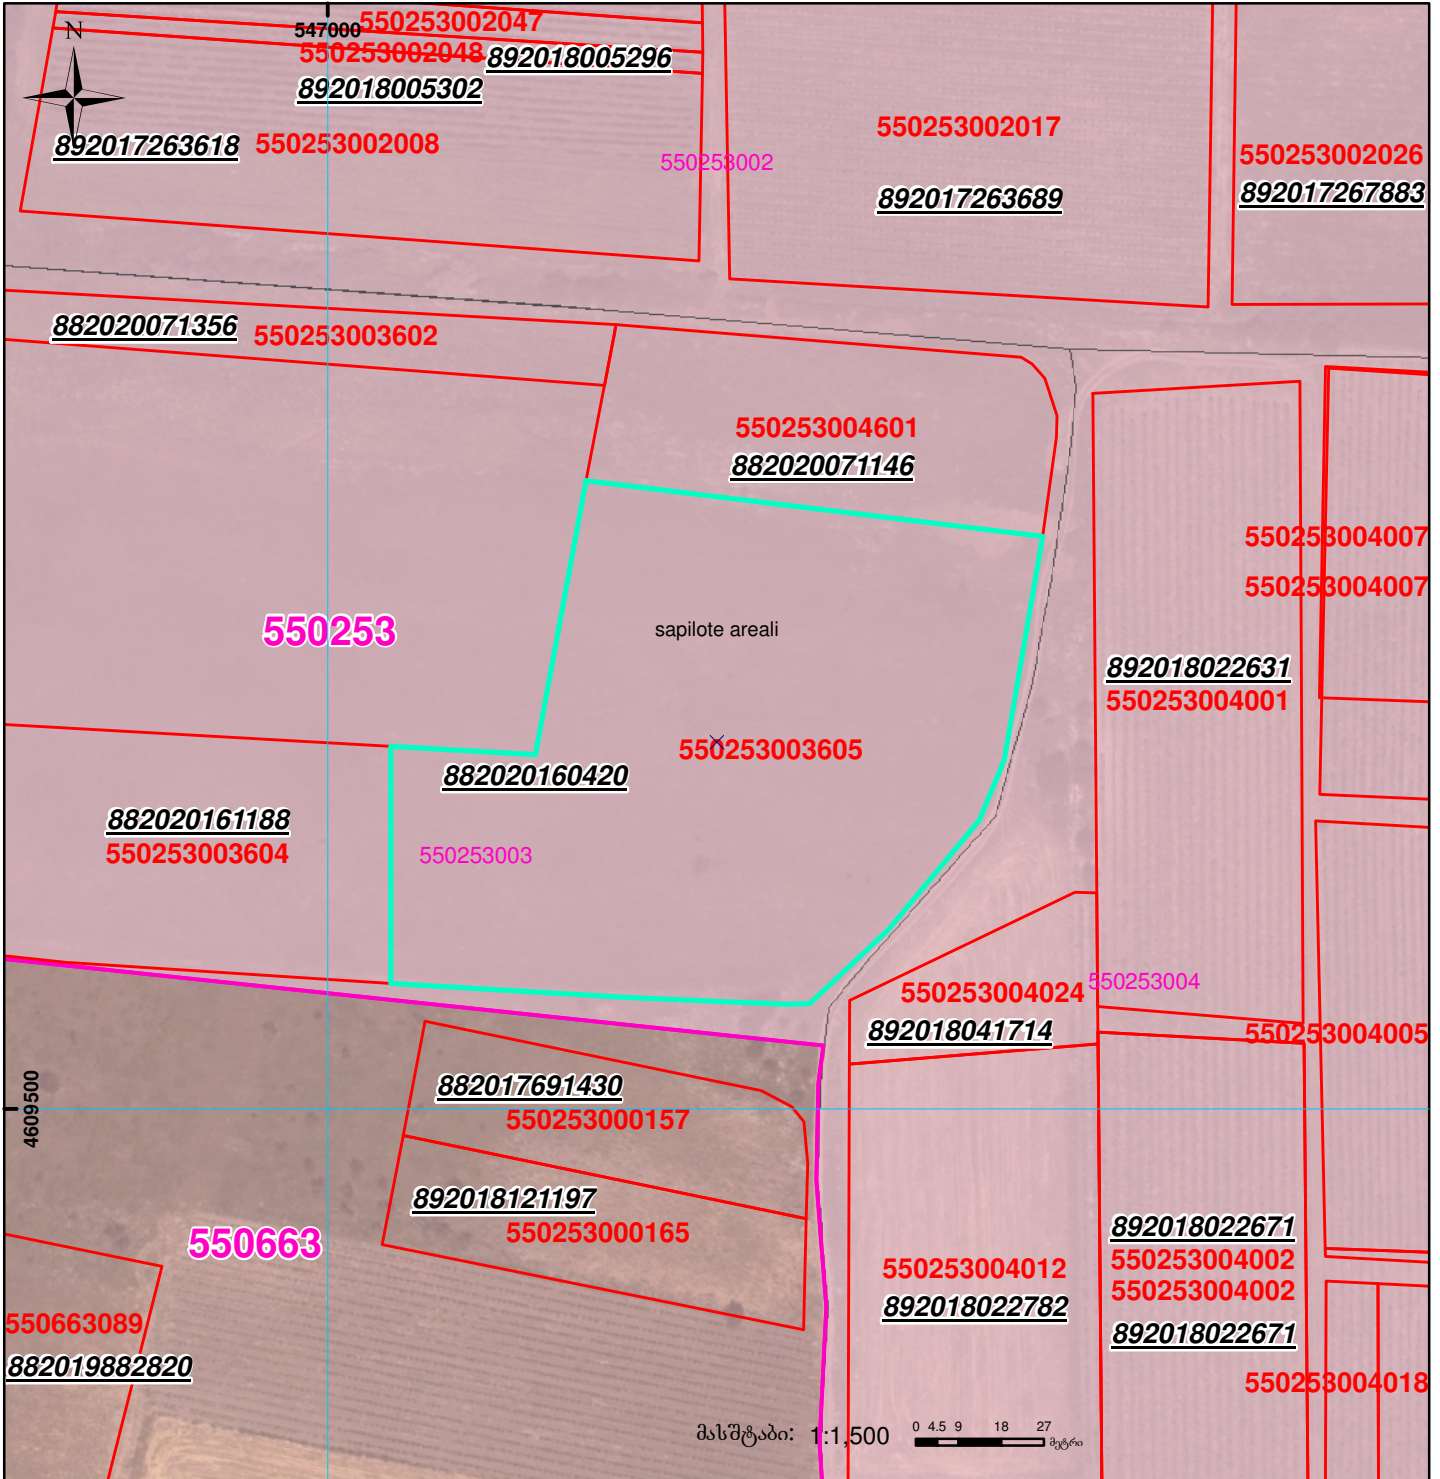
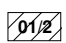

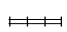




მიწის ნაკვეთის საკადასტრო კოდი: 55 02 53 605
 განცხადების რეგისტრაციის ნომერი: 882020160420
 მიწის ნაკვეთის ფართობი: 10900 კვ.მ.
 დანიშნულება:
 მომზადების თარიღი: 28.02.20



	შენიშნა-ნაგებობა, პირობითი ნომერი/სართულიანობა		ვალდებულება		საზღვრო ნაგებობა
	მიწის ნაკვეთის საკადასტრო საზღვარი		მშენებარე ნაგებობა		

00°0' 0.00
UTM (საერთაშორისო)
სისტემის კოორდ.