


მიწის ნაკვეთის საკადასტრო კოდი: **720217268**  
 ბანცხალების რეგისტრაციის ნომერი: **882021969700**  
 მიწის ნაკვეთის ფართობი: **4900 კვ.მ.**  
 დანიშნულება:  
 მომზადების თარიღი: **15.11.21**

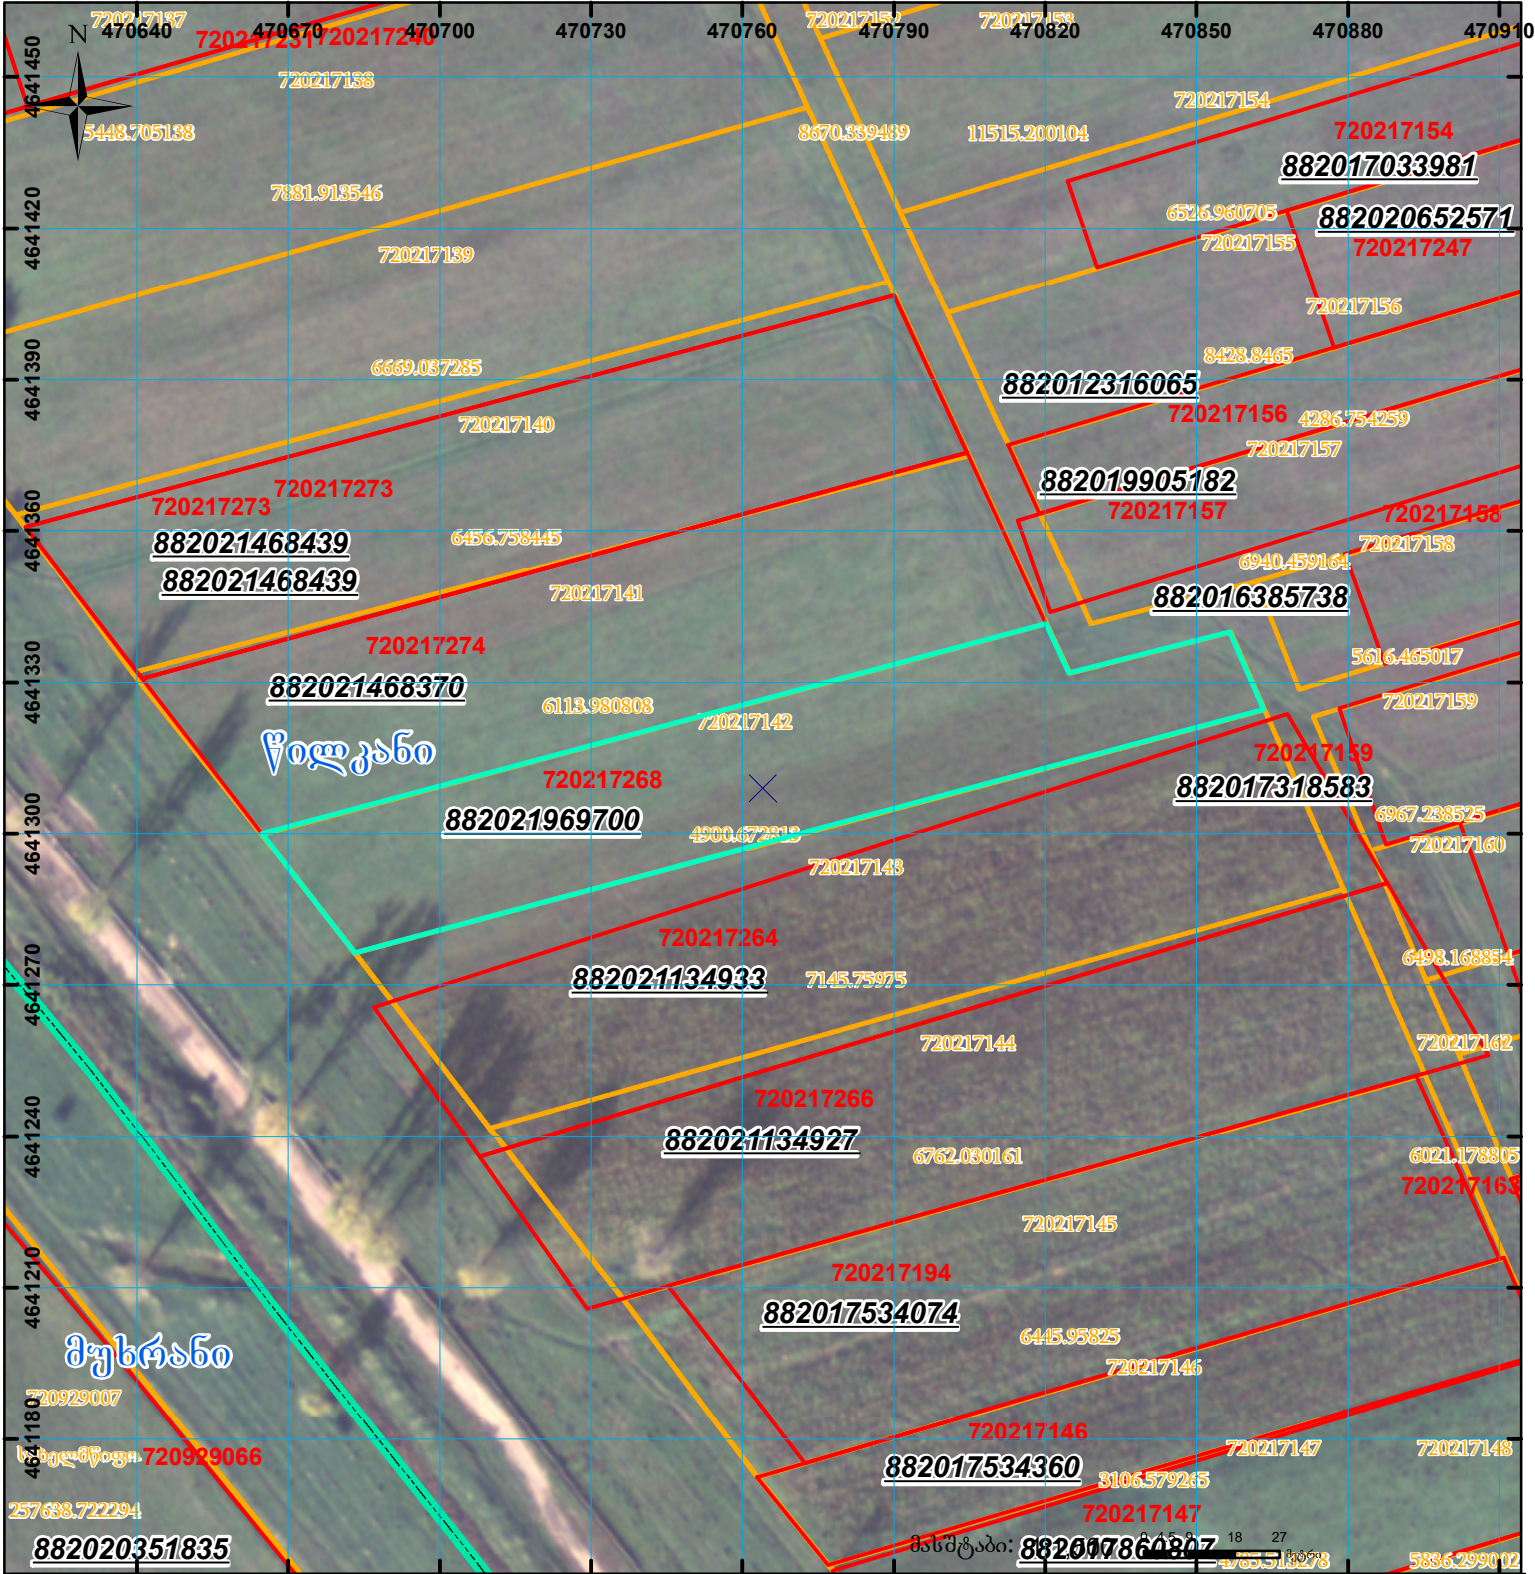

|  |   |  |                        |  |                                     |
|--|---|--|------------------------|--|-------------------------------------|
|  | შენიშნული ნაკვეთი, პირობითი ნომერი/სართულიანობა |  | კადასტრული რეგისტრაცია |  | სარეგისტრაციოდ წარმოდგენილი ნაკვეთი |
|  | მიწის ნაკვეთის საკადასტრო საზღვარი              |  | შუქნებარე ნაკვეთი      |  | საზოპრივი ნაკვეთი                   |

UTM (საერთაშორისო) სისტემის კოორდ.