




საკადასტრო გეგმა

საჯარო რეესტრის ეროვნული
სააგენტო

საკადასტრო კოდი: 05.36.23.1035
განცხადების ნომერი: 882026443398
მომზადების თარიღი: 16/06/2026

ნაკვეთის დანიშნულება: სასოფლო-სამეურნეო
ფართობი: 577 კვ.მ (WGS 84 / UTM zone 38N)
576 კვ.მ (WGS 84 / UTM zone 37N)

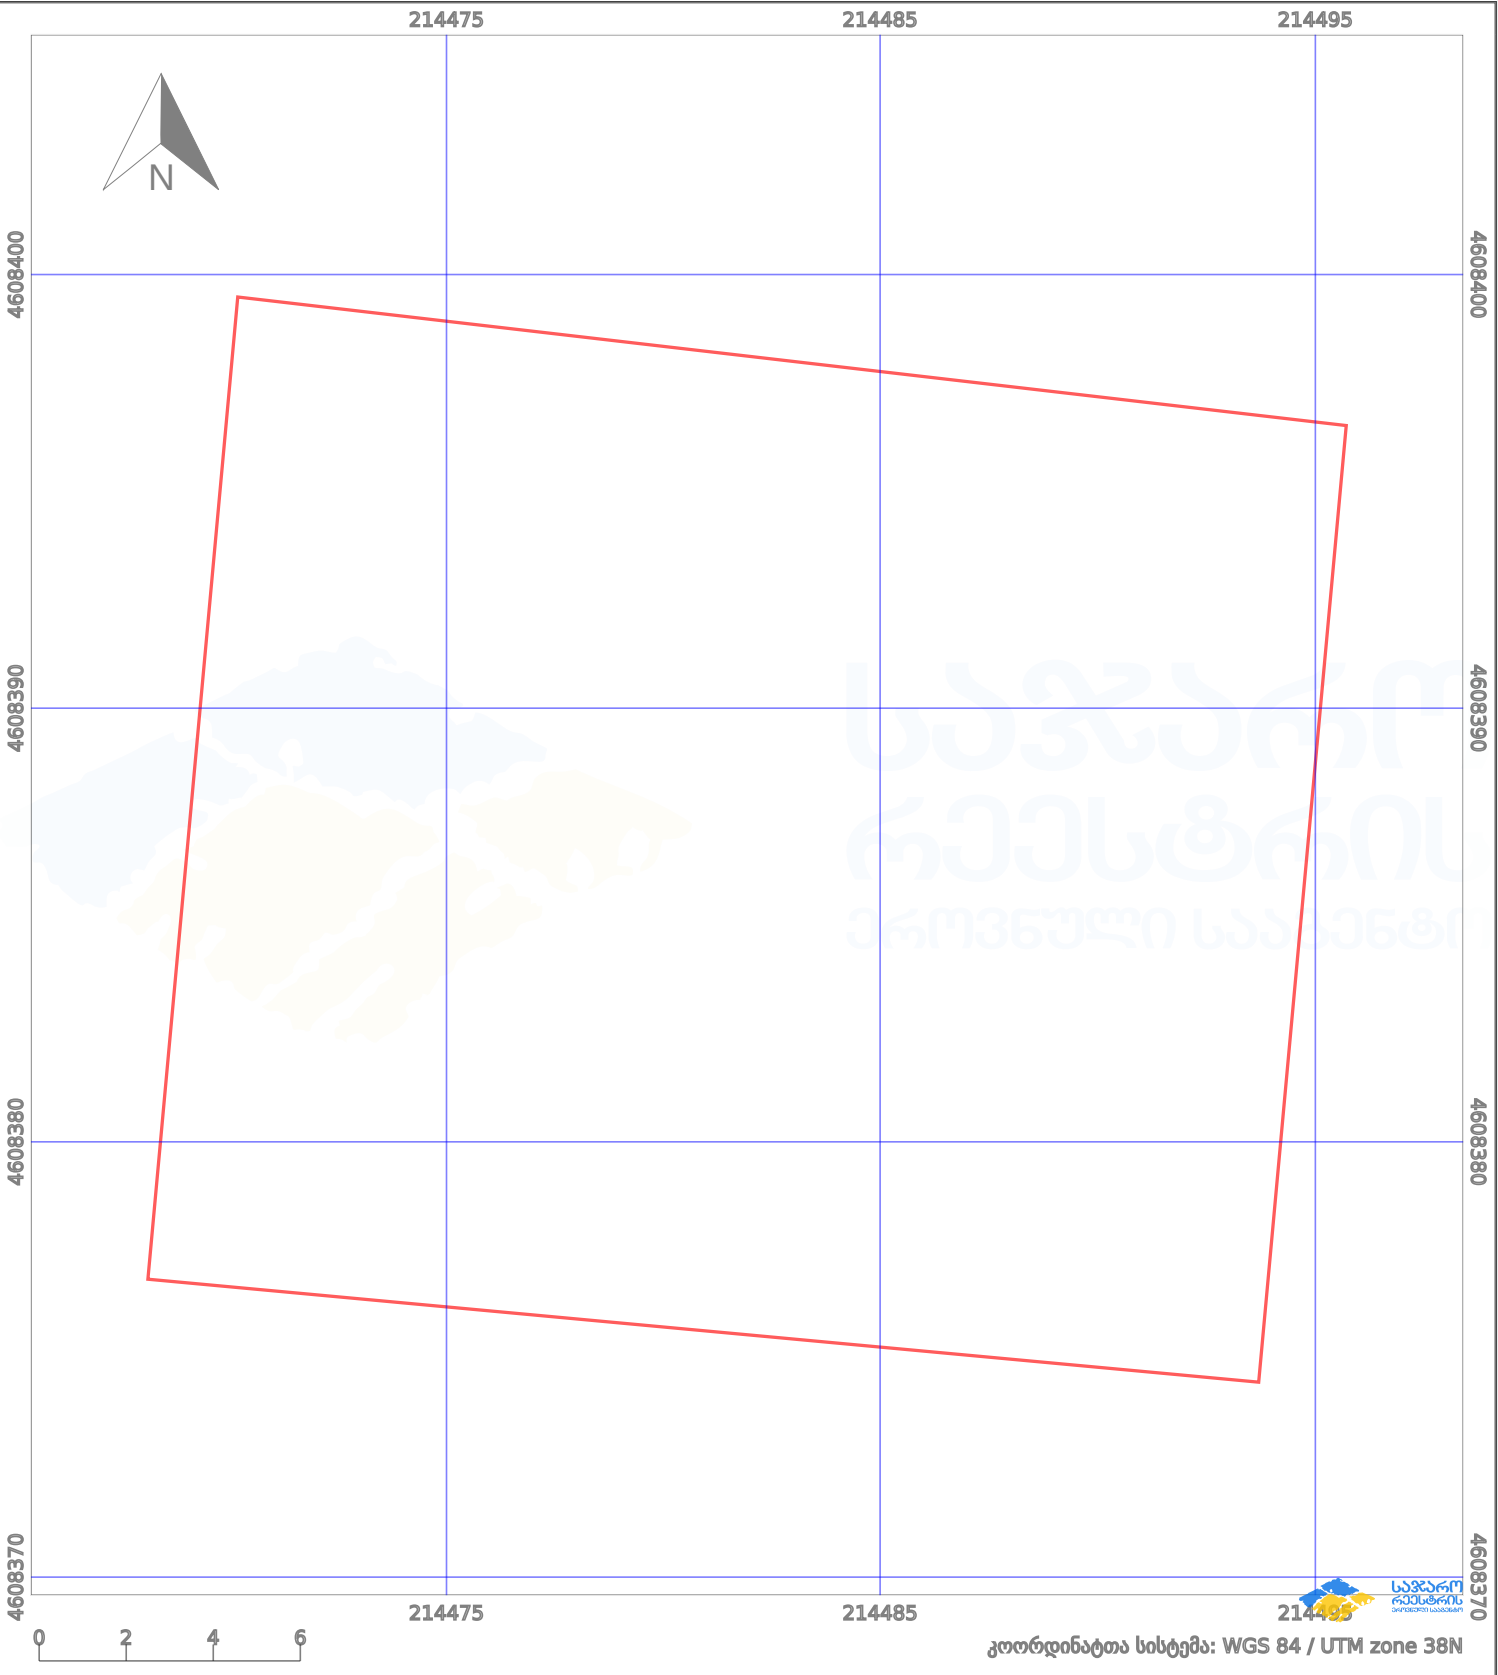

პირობითი აღნიშვნები:					
	ნაკვეთის საზღვარი		შენიშნული ნაკვეთი		აშენებული ნაკვეთი
	საზღვარი ნაკვეთი		ტყის ფონდი		ვალდებულება
	მიწისქვეშა ნაკვეთი		ქარსაფარი ბოლი		