



ჯარო რეესტრის
ოფისი


საჯარო რეესტრის ეროვნული სააგენტოს ოფისის რეგისტრაციის სამსახური







საკადასტრო გეგმა

მიწის ნაკვეთის საკადასტრო კოდი: 26 19 10 078
განცხადების რეგისტრაციის ნომერი: 882008333201
მიწის ნაკვეთის ფართობი: 2801 კვმ
დანიშნულება: სასოფლო-სამეურნეო
მომზადების თარიღი: 13.11.2008 წ

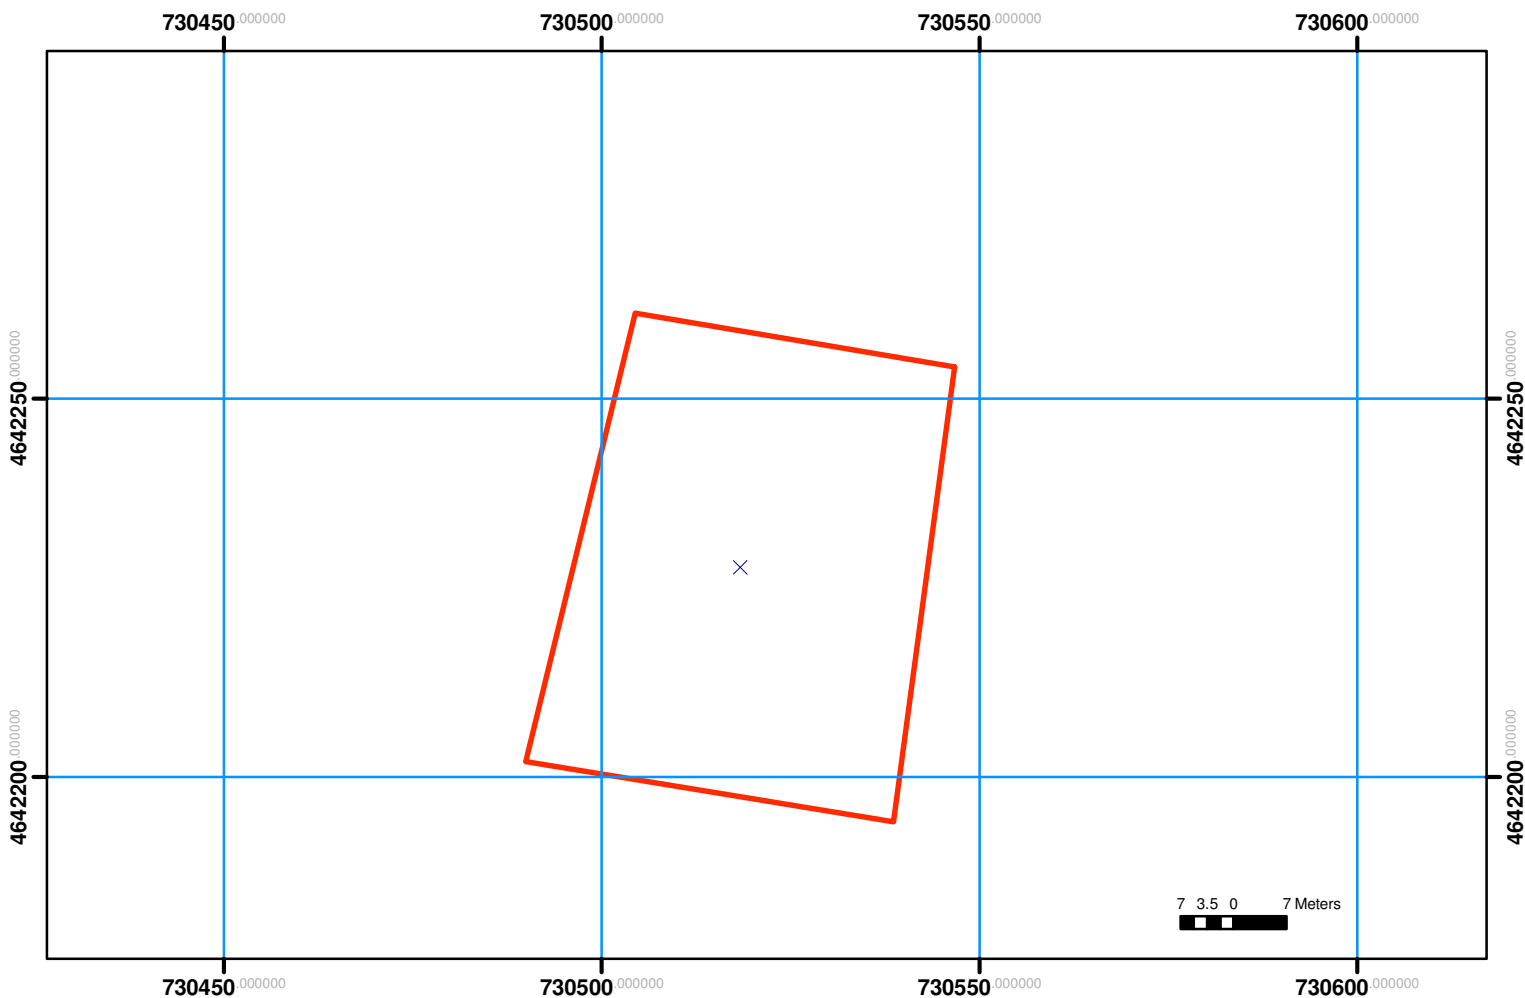

მასშტაბი 1: 1000

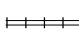

	შენიშნული ნაგებობა, პირობითი ნომერი/სართულიანობა		ვალდებულება		საზოგადოებრივი ნაგებობა
	მიწის ნაკვეთის საკადასტრო საზღვარი		მშენებარე ნაგებობა		(საერთაშორისო) სისტემის კოორდ. UTM