



# საკადასტრო გეგმა

საჯარო რეესტრის ეროვნული  
სააგენტო

საკადასტრო კოდი: **27.16.41.973**

განცხადების ნომერი: **882023867285**

მომზადების თარიღი: **14/08/2023**

ნაკვეთის დანიშნულება:

ფართობი:

ვალდებულების ფართობი:


არასასოფლო სამეურნეო

**3989 კვ.მ (WGS 84 / UTM zone 38N)**

**3987 კვ.მ (WGS 84 / UTM zone 37N)**

**648 კვ.მ (WGS 84 / UTM zone 38N)**

**647 კვ.მ (WGS 84 / UTM zone 37N)**

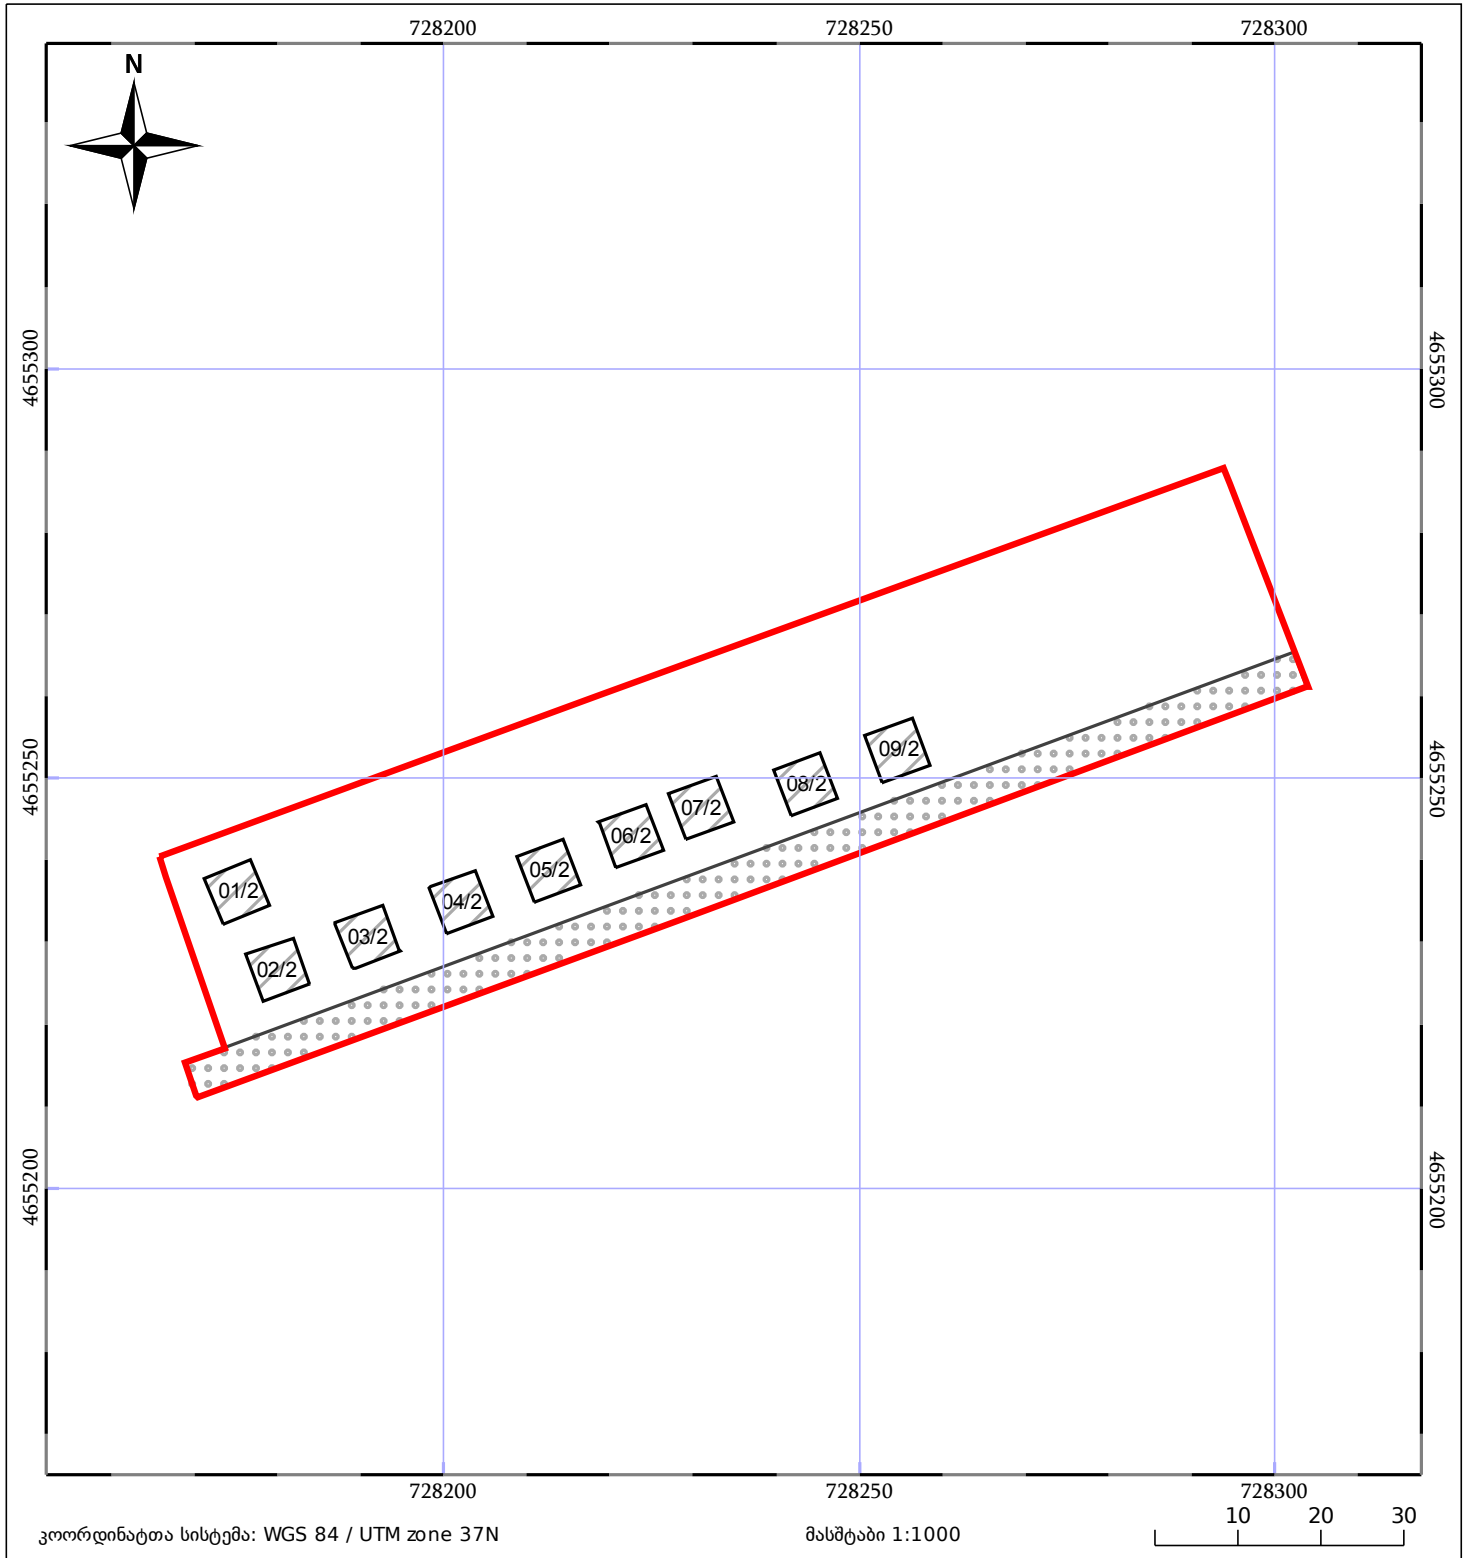

05/25	მშენებარე ნაგებობა		ნაკვეთის საკადასტრო საზღვარი	05/25	შენობა/ნაგებობა
	საზღორივი ნაგებობა		ტყის ფონდი		ვალდებულება