


საქართველოს იუსტიციის სამინისტრო
საჯარო რეესტრის ეროვნული სააგენტო

საკადასტრო გეგმა

მიწის ნაკვეთის საკადასტრო კოდი: 71 63 50 871
 განცხადების რეგისტრაციის ნომერი: 882012161104
 მიწის ნაკვეთის ფართობი: 1201 კვ.მ.
 დანიშნულება: სასოფლო-სამეურნეო
 კატეგორია:
 მომზადების თარიღი: 27.04.12

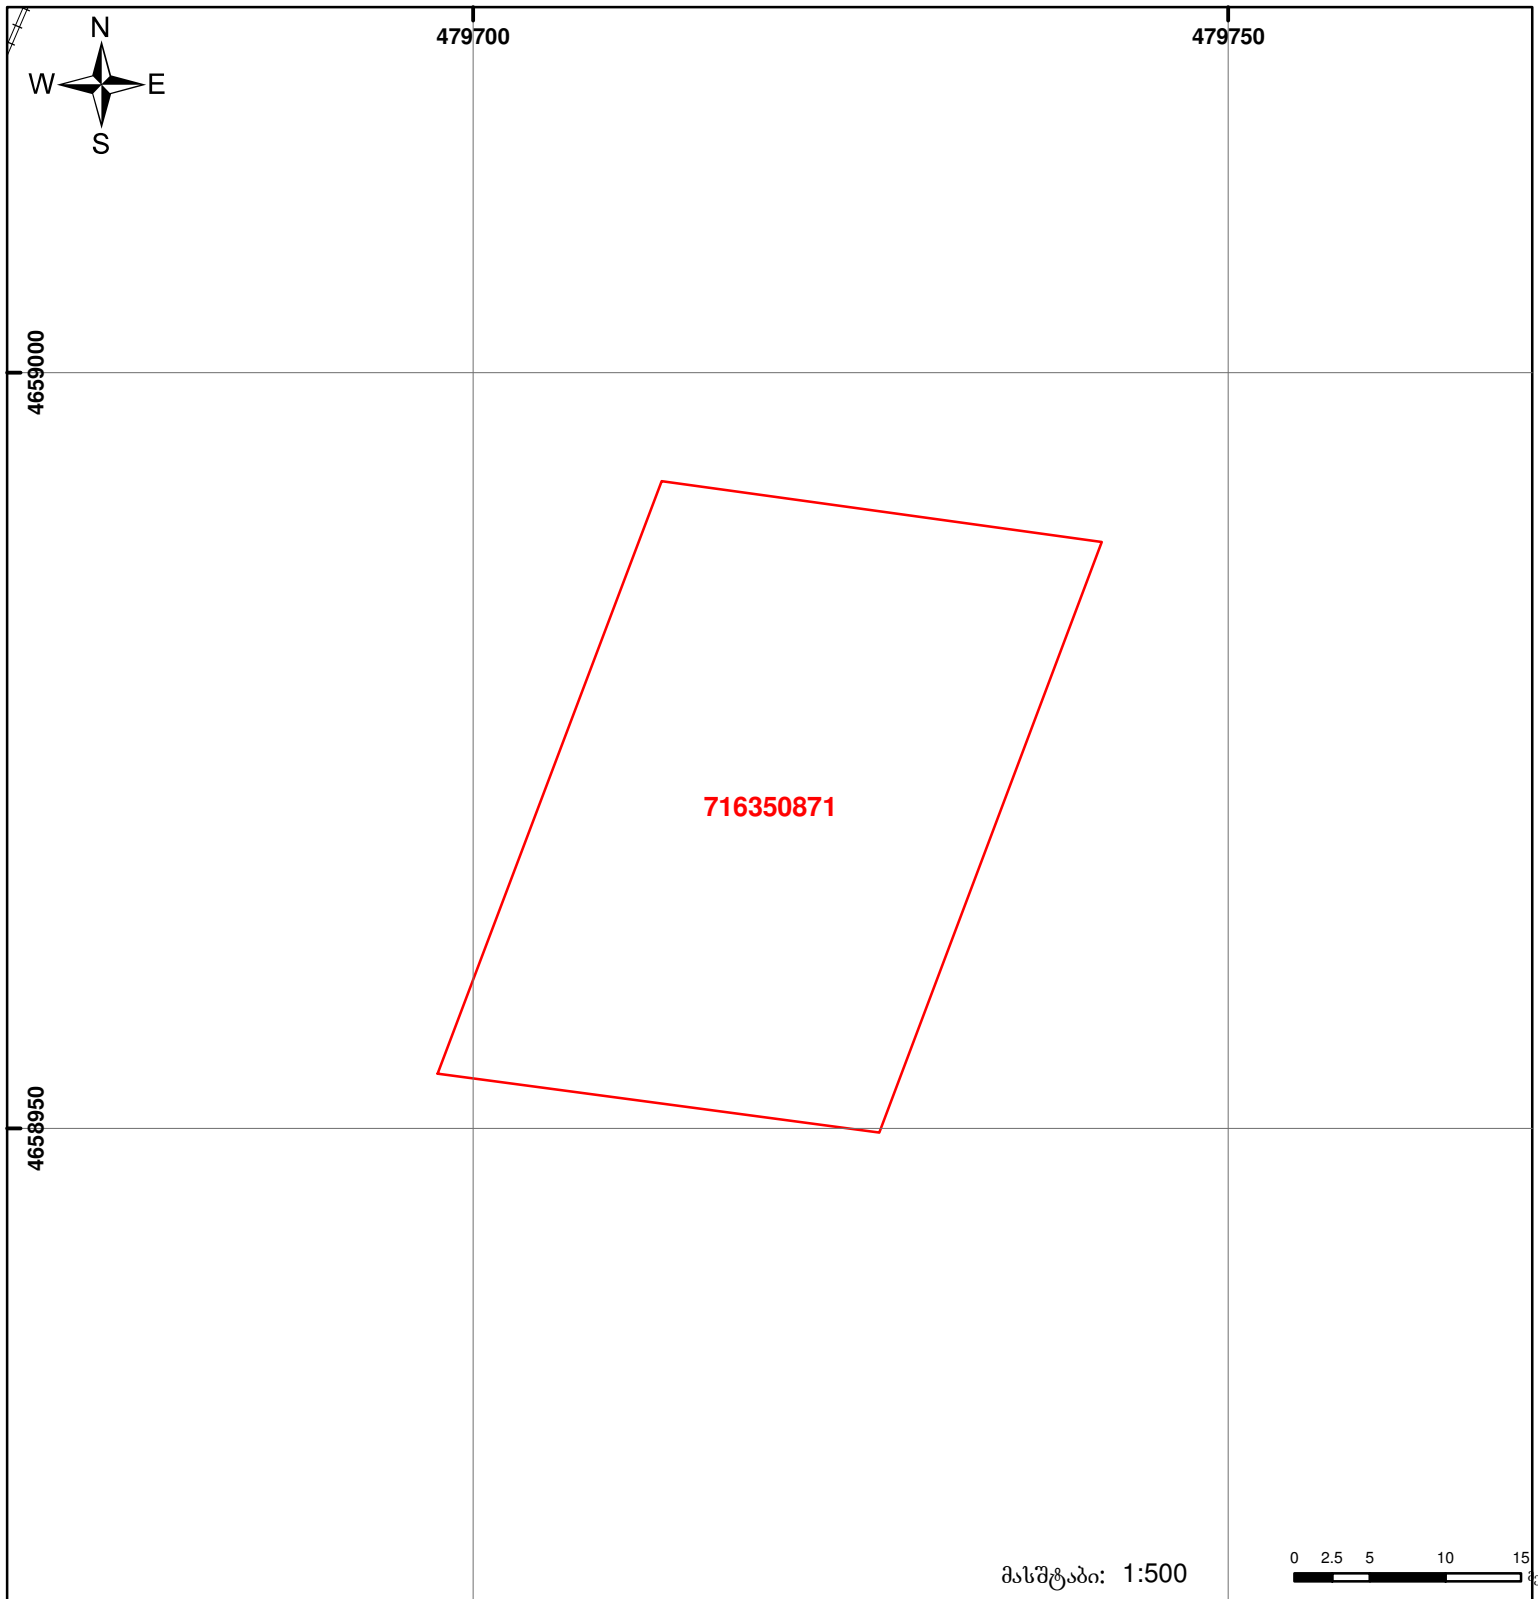

შენიშვნა-ნაგებობა,
პირობითი ნომერი/სართულიანობა



ვადღებულება



საზოგადოებრივი ნაგებობა



მიწის ნაკვეთის საკადასტრო საზღვარი



მშენებარე ნაგებობა

00°0' 0.00
UTM
(საერთაშორისო)
სისტემის კოორდ.