


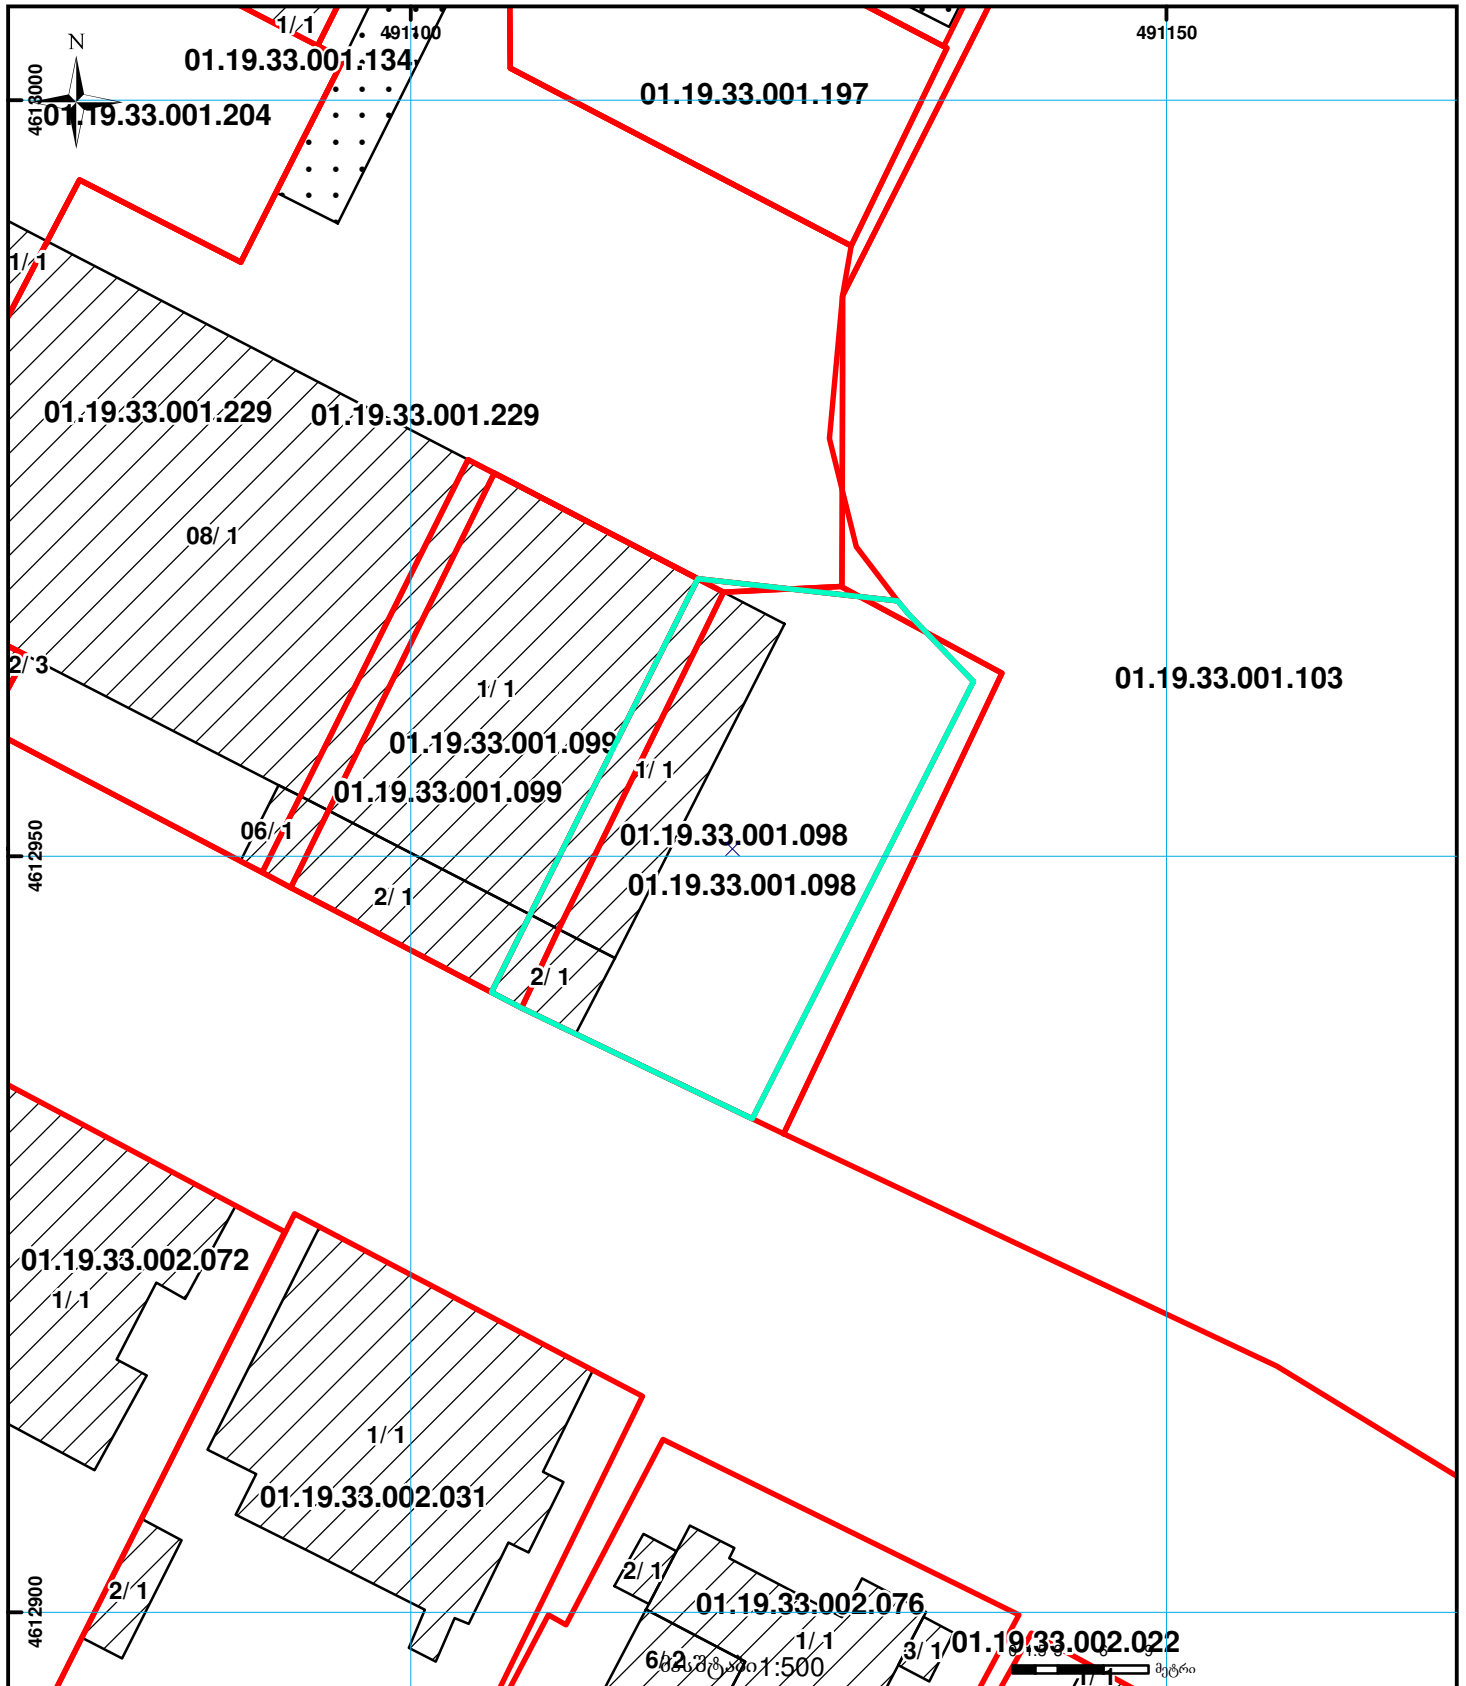

მიწის ნაკვეთის საკადასტრო კოდი: 01.19.33.001.098
 განცხადების რეგისტრაციის ნომერი: 882016580662
 მიწის ნაკვეთის ფართობი: 638 კვ.მ.
 დანიშნულება:
 მომსახურების თარიღი 19.04.17



01/2	შენიშვნა-ნაგებობა, პირობითი ნომერი/სართულიანობა		ვალდებულება		საზღვრული ნაგებობა	 000 000 UTM (საერთაშორისო) სისტემის კოორდ.
	მიწის ნაკვეთის საკადასტრო საზღვარი		მშენებარე ნაგებობა		მიწისქვეშა ნაგებობა	