



საკადასტრო გეგმა

საქართველოს რეესტრის ეროვნული
სააგენტო

საკადასტრო კოდი:

03.05.25.468

განცხადების ნომერი:

882026637555

მომზადების თარიღი:


21/07/2026

ნაკვეთის დანიშნულება:

არასასოფლო სამეურნეო

ფართობი:

6357 კვ.მ (WGS 84 / UTM zone 38N)

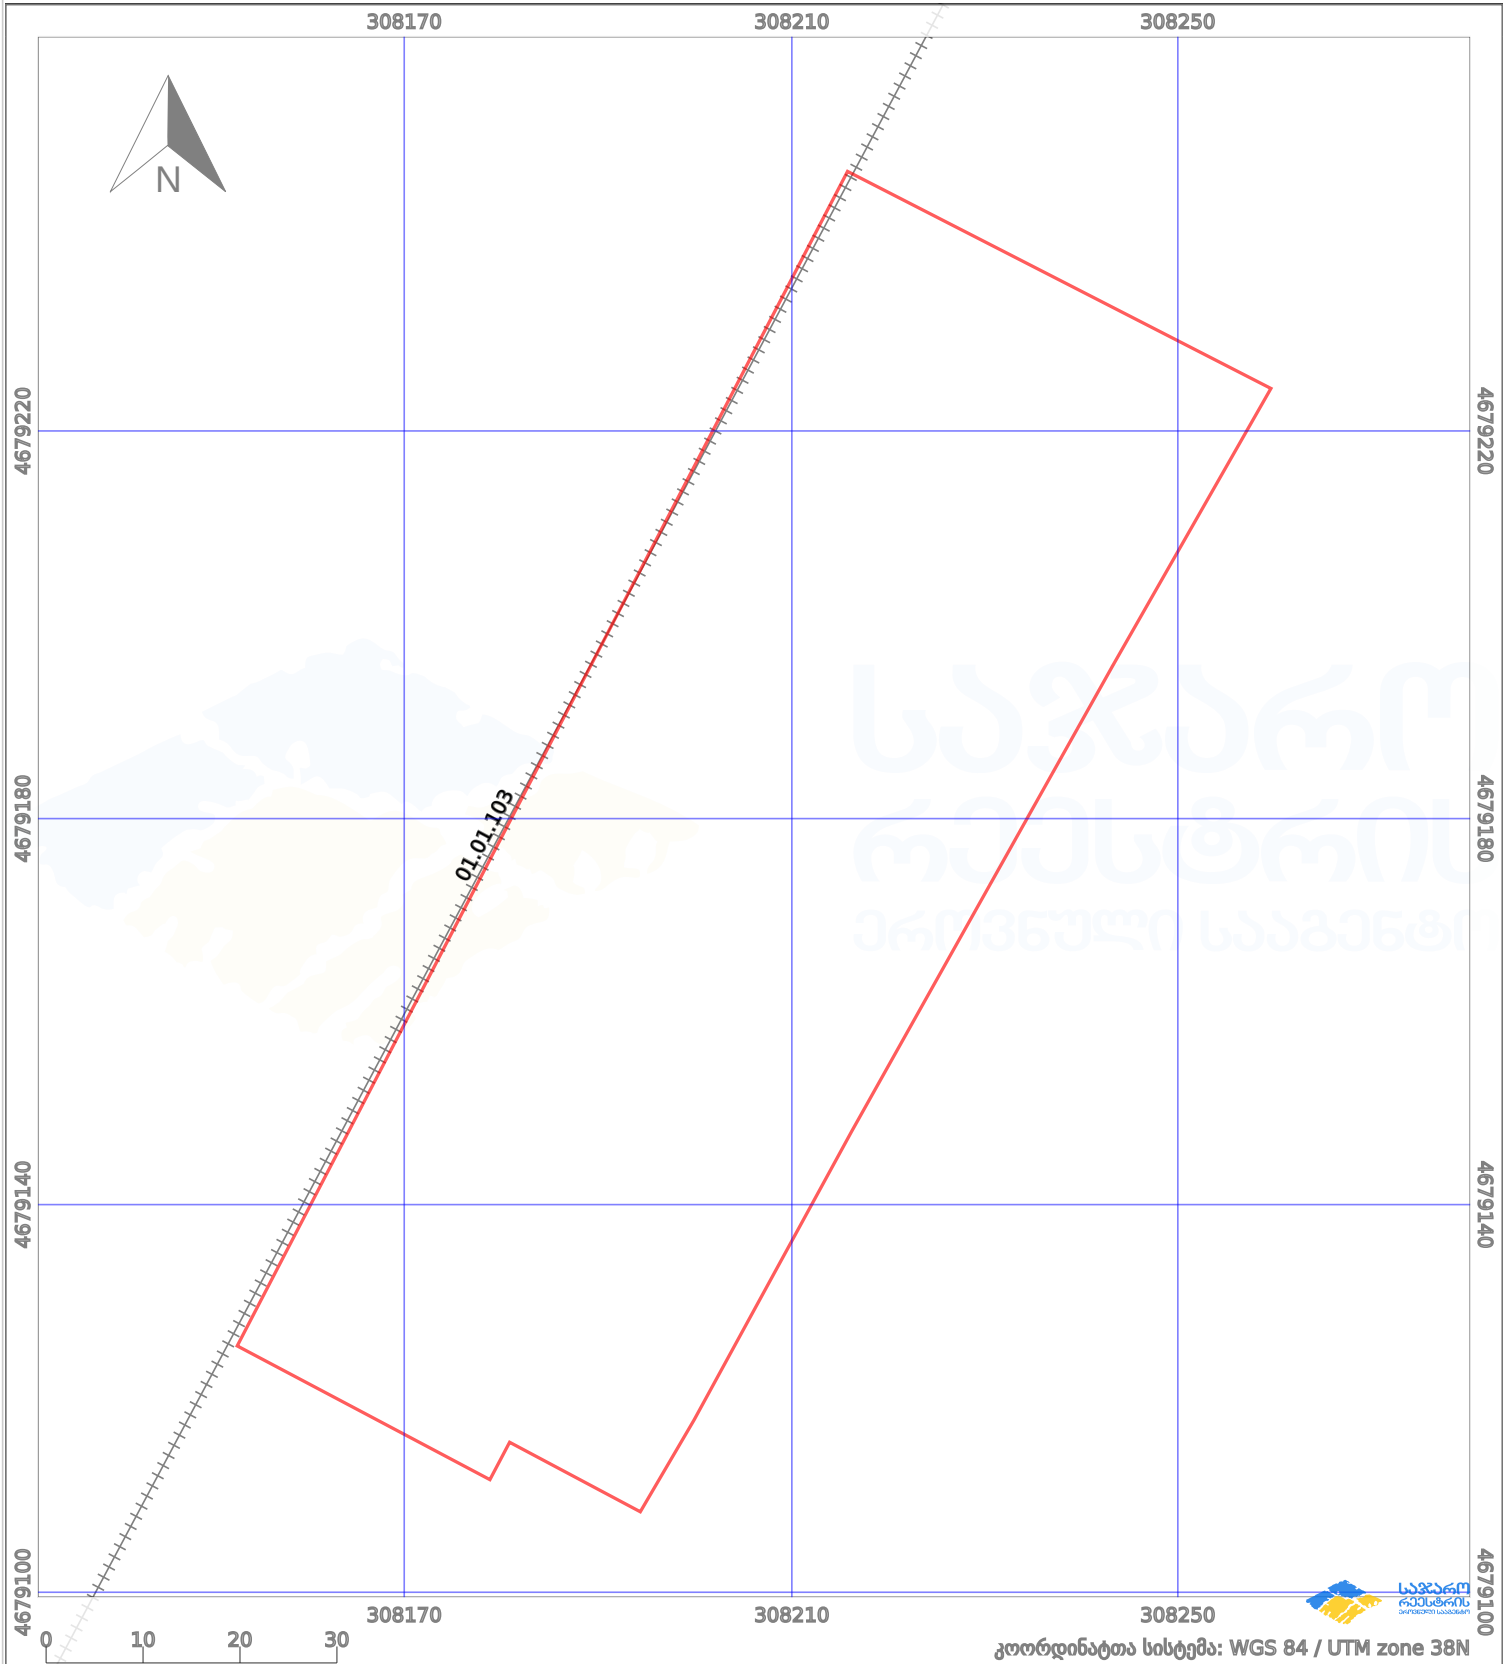

პირობითი აღნიშვნები:					
	ნაკვეთის საზღვარი		შეზღუდული ნაკვეთი		02/4 აშენებული ნაკვეთი
	საზღვარი ნაკვეთი		ტყის ფონდი		ვალდებულება
					ქარსაფარი ზოლი