




საჯარო რეესტრი

მიწის ნაკვეთის საკადასტრო კოდი: 81 10 17 710
ბანცხალების რეგისტრაციის ნომერი: 892018188034
მიწის ნაკვეთის ფართობი: 7500 კვ.მ.
ღანიშნულება:
კატეგორია:
მოგზალების თარიღი: 26.06.18

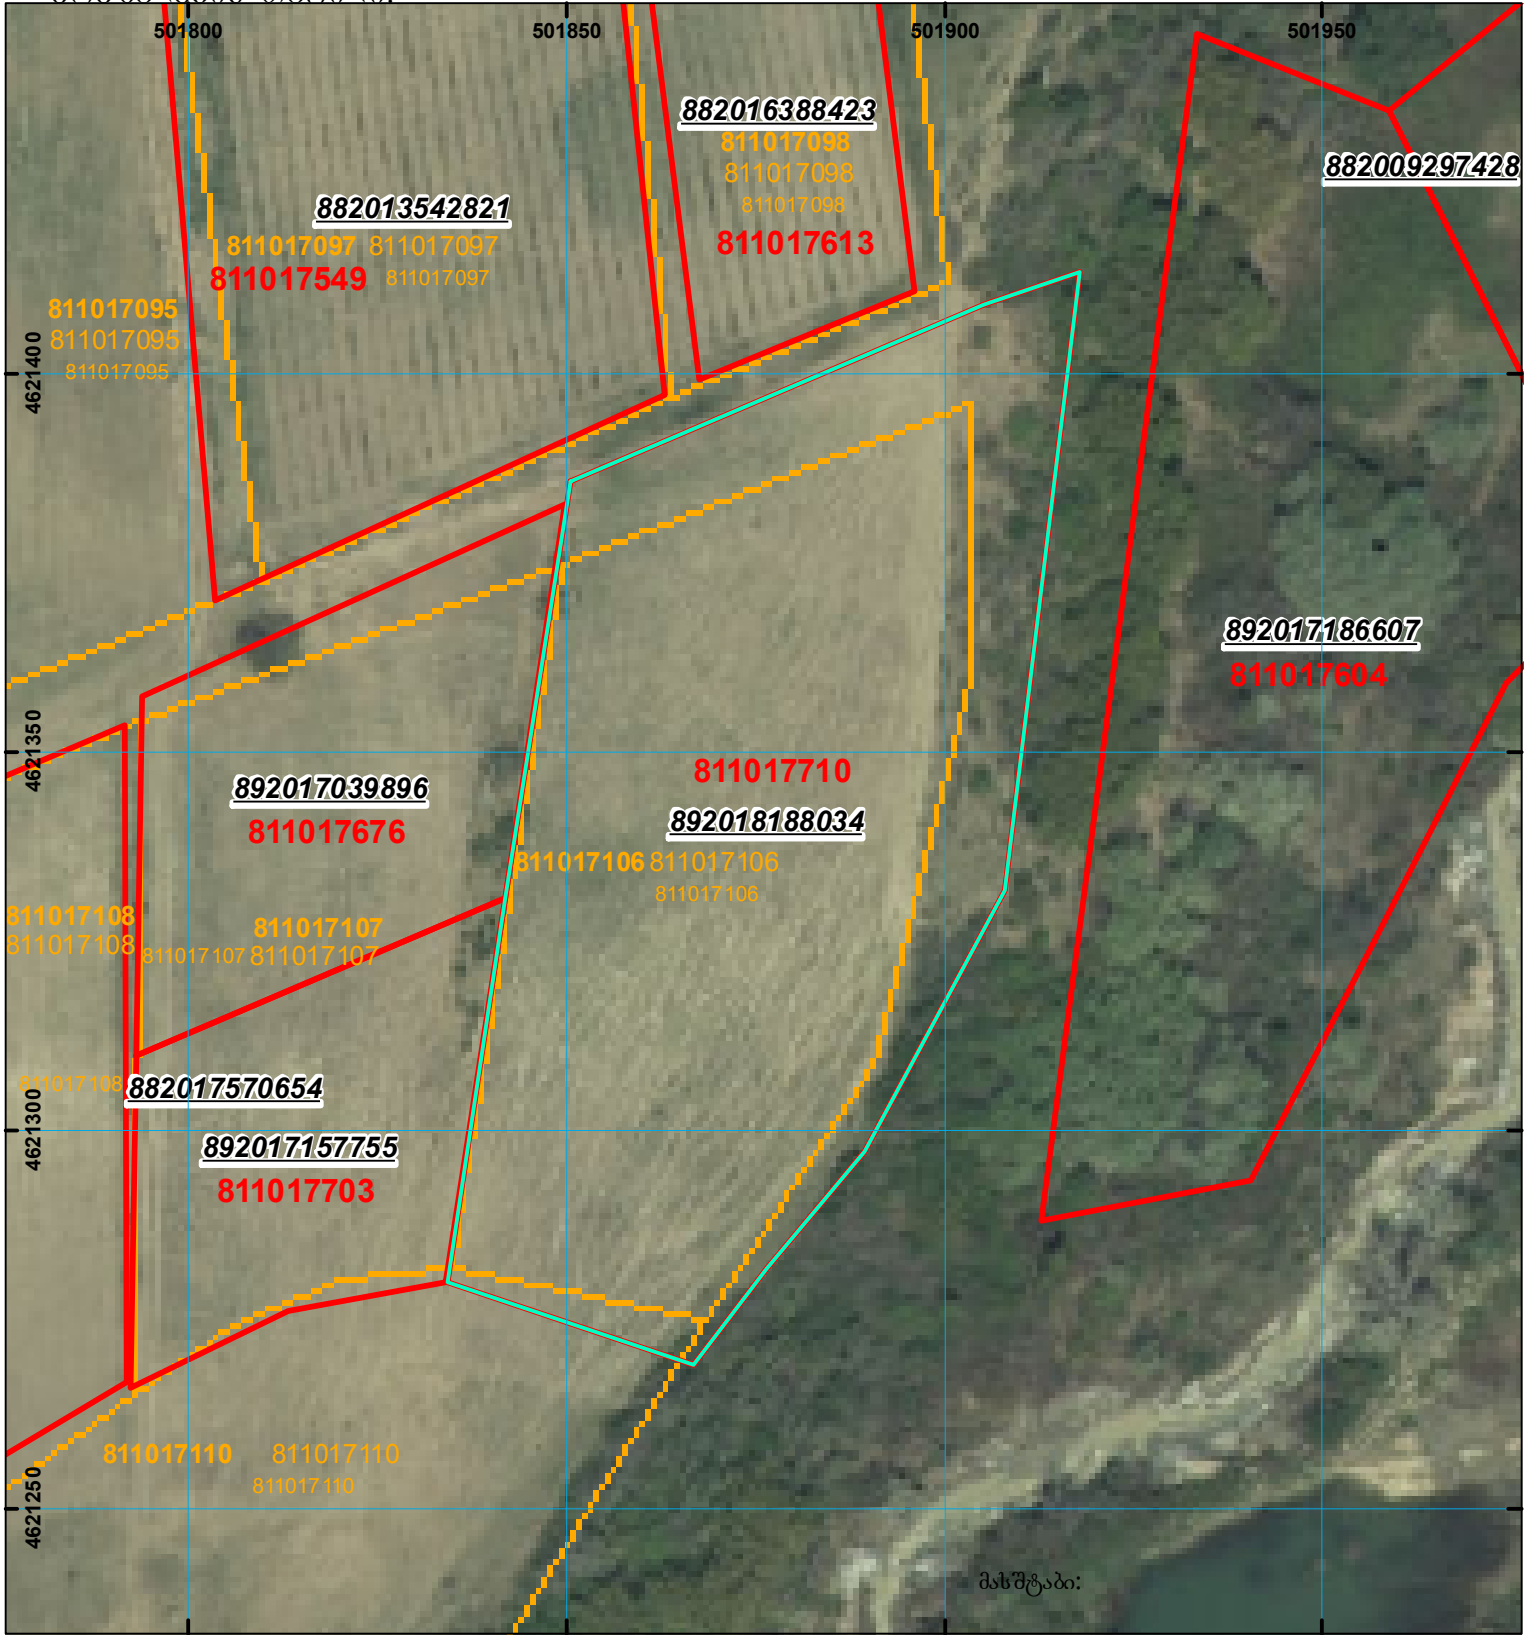

	შენიშვნა-ნაგებობა, პირობითი ნომერი/სართულიანობა		კალდეხელება		საზობრივი ნაგებობა
	მიწის ნაკვეთის საკადასტრო საზღვარი		შუენებარე ნაგებობა		000 000 UTM (საერთაშორისო) სისტემის კოორდ.