



საკადასტრო გეგმა

საჯარო რეესტრის ეროვნული
სააგენტო

საკადასტრო კოდი: **20.48.09.955**

განცხადების ნომერი: **902018021599**

მომზადების თარიღი: **02/04/2019**


ნაკვეთის დანიშნულება:

სასოფლო-სამეურნეო

ფართობი:

2771 კვ.მ (WGS 84 / UTM zone 38N)

2770 კვ.მ (WGS 84 / UTM zone 37N)

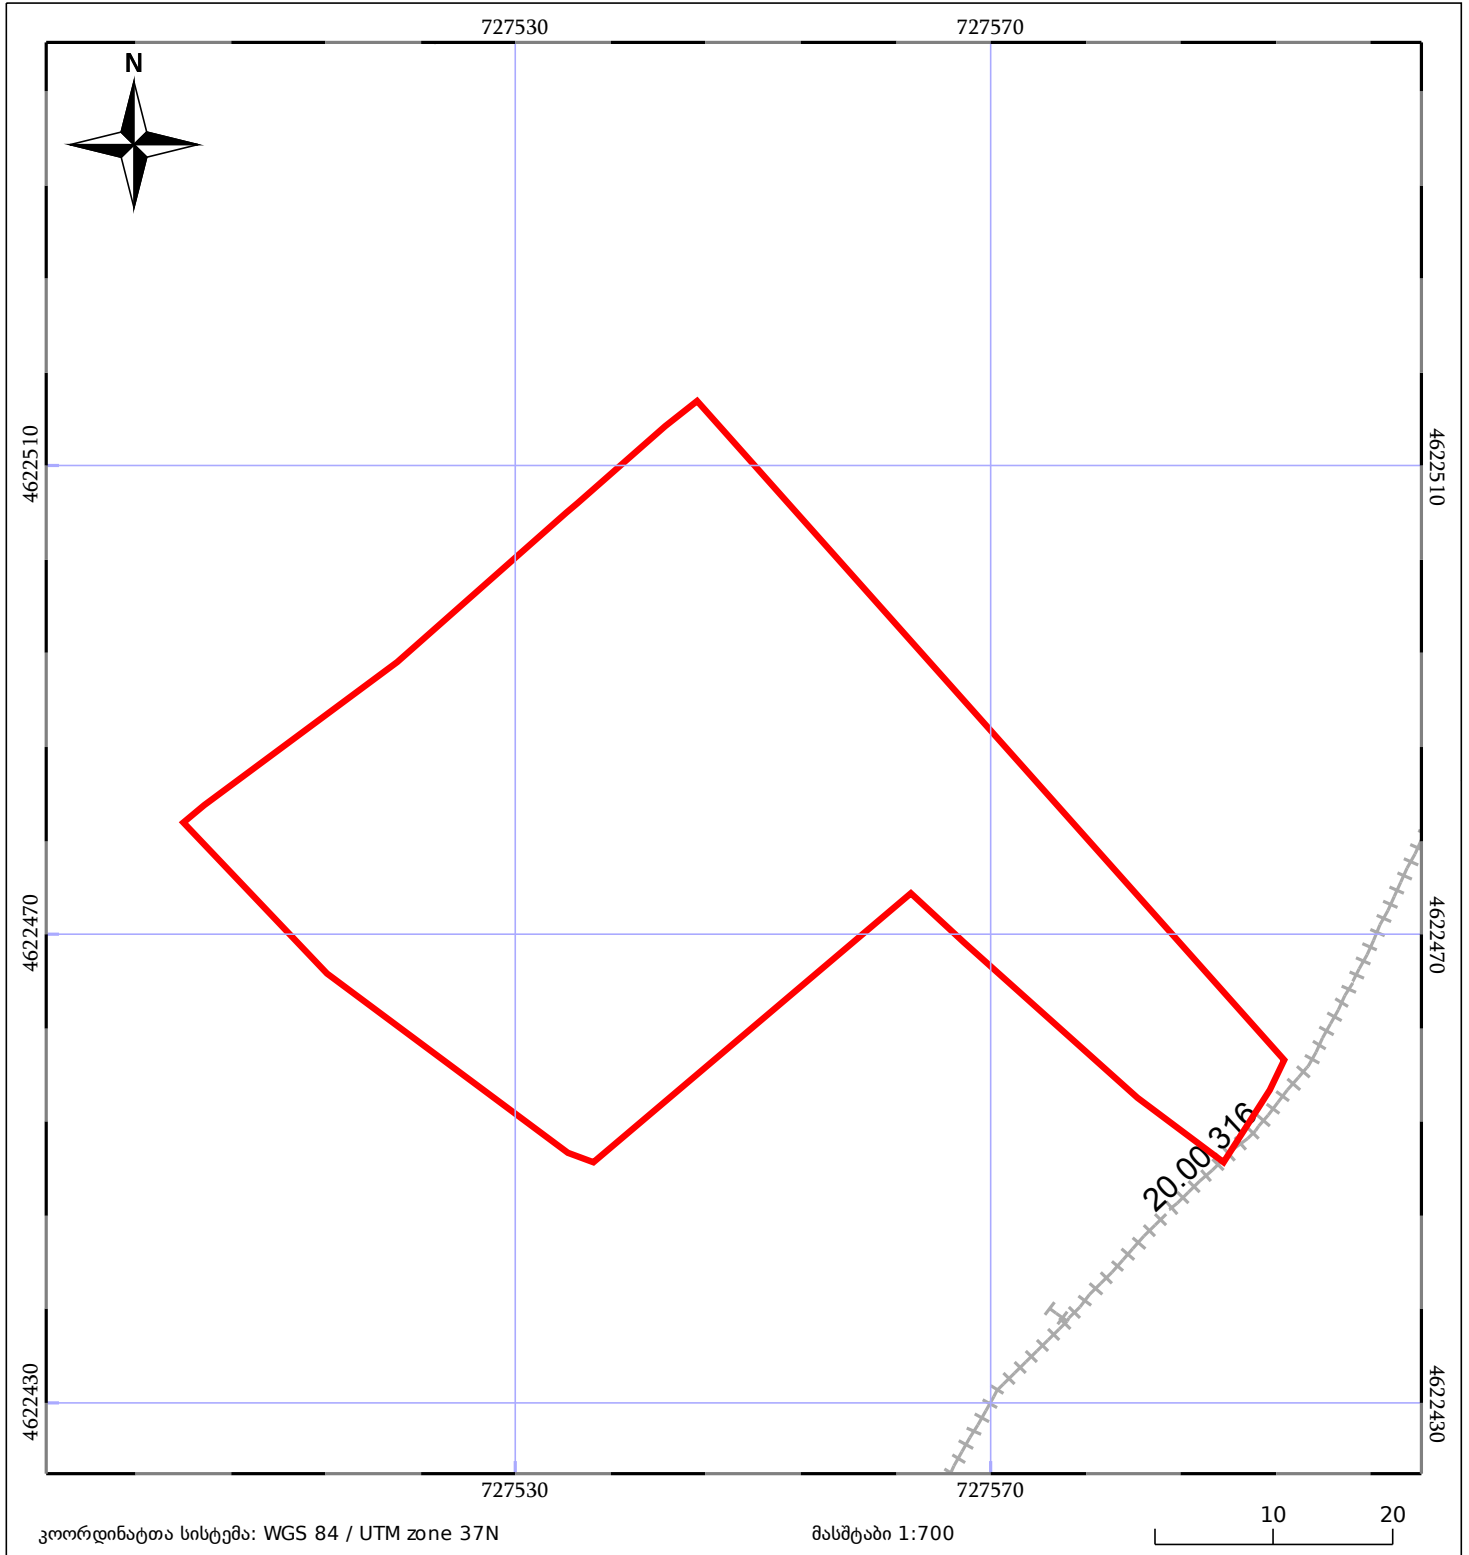

05/25	მშენებარე ნაგებობა	05/25	შენობა/ნაგებობა		ტყის ფონდი
	ნაკვეთის საკადასტრო საზღვარი		ხაზობრივი ნაგებობა		ვალდებულება