



# საკადასტრო გეგმა

საჯარო რეესტრის ეროვნული  
სააგენტო

საკადასტრო კოდი: **57.03.61.004.022**


ნაკვეთის დანიშნულება:

განცხადების ნომერი: **882021924246**

ფართობი:

**860 კვ.მ (WGS 84 / UTM zone 38N)**

მომზადების თარიღი: **15/02/2022**

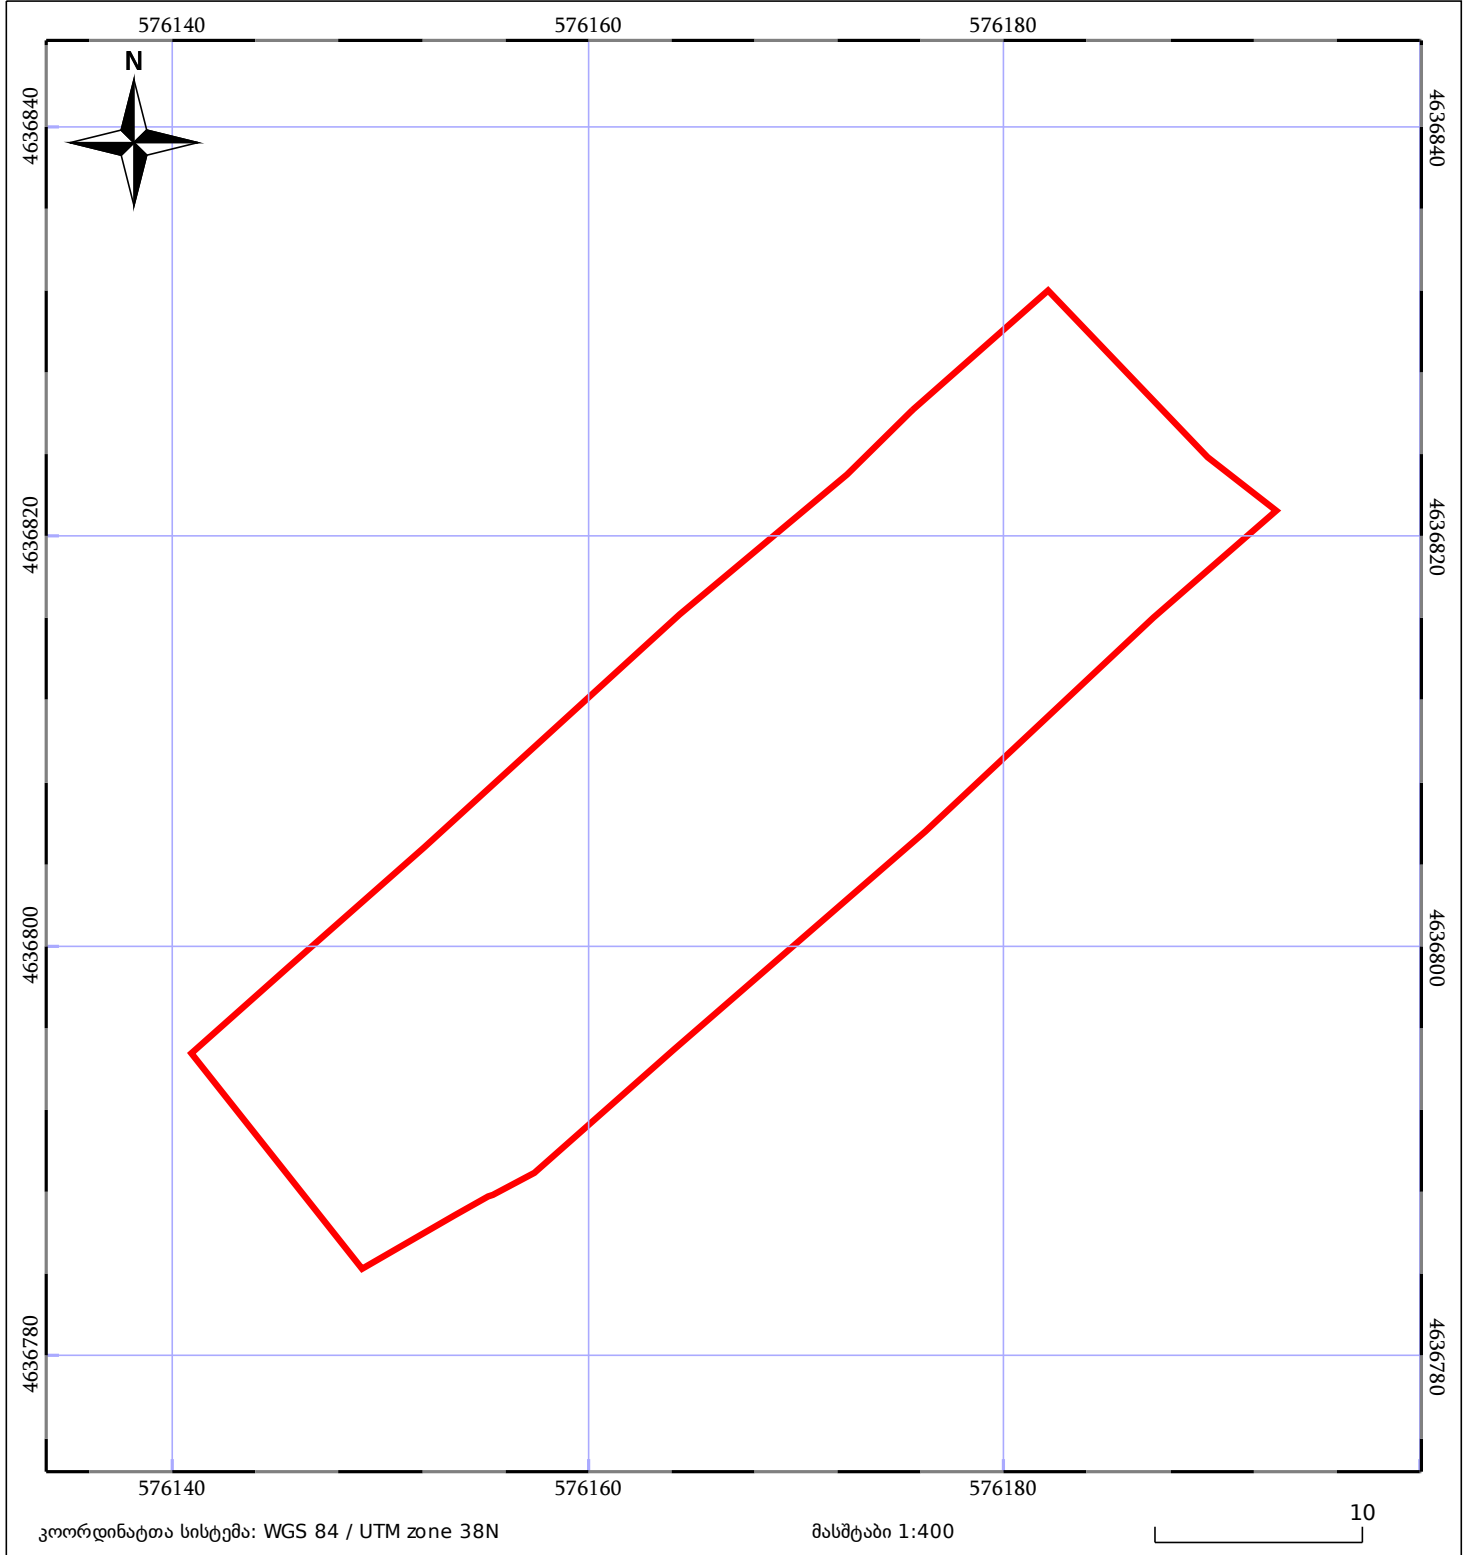

05/25	მშენებარე ნაგებობა		ნაკვეთის საკადასტრო საზღვარი	05/25	შენობა/ნაგებობა
	სამობრივი ნაგებობა		ტყის ფონდი		ვალდებულება