



საკადასტრო გეგმა

საჯარო რეესტრის ეროვნული
სააგენტო

საკადასტრო კოდი: **01.13.02.010.090**

ნაკვეთის დანიშნულება:


არასასოფლო საშენობო

განცხადების ნომერი: **902018081882**

ფართობი:

3770 კვ.მ (WGS 84 / UTM zone 38N)

მომზადების თარიღი: **12/12/2018**

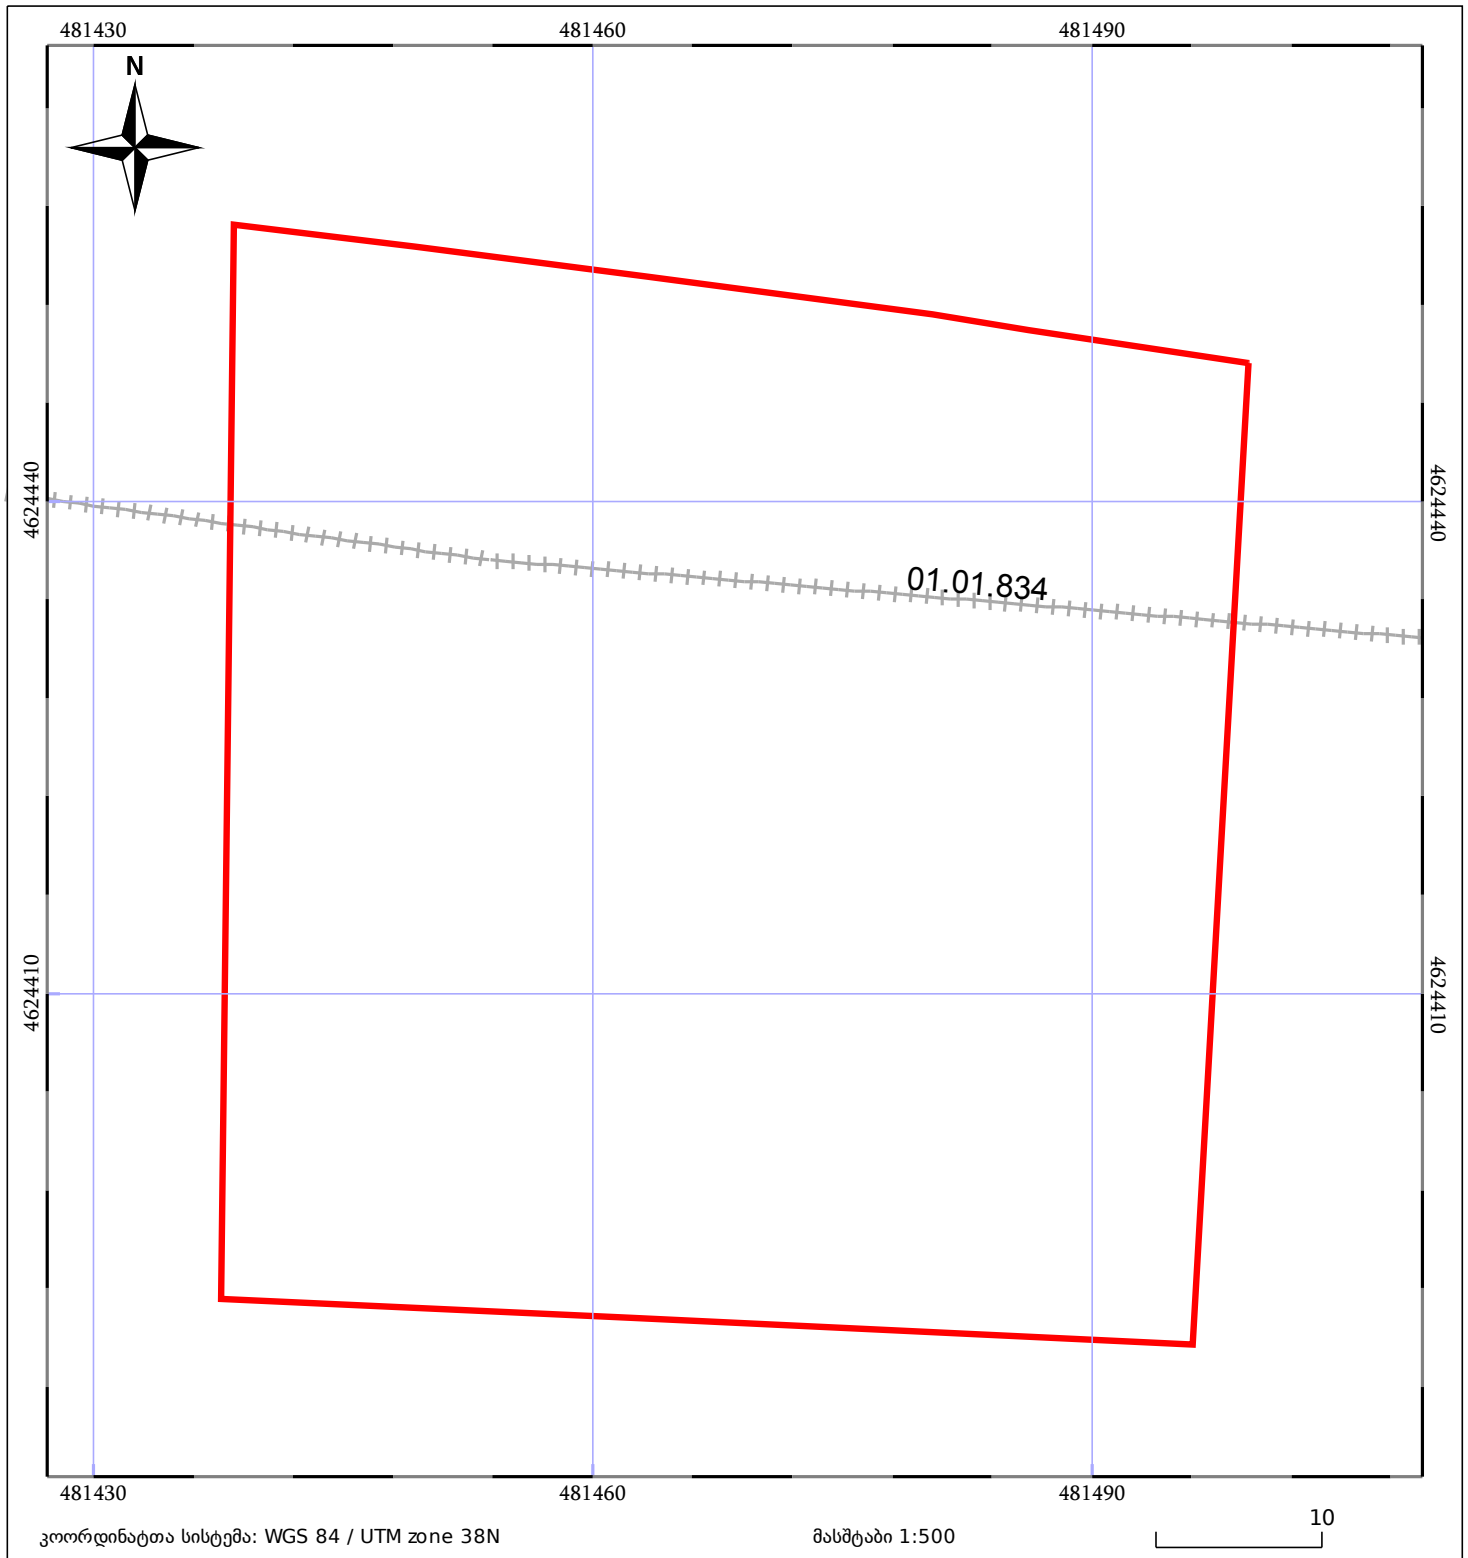

05/25 მშენებარე ნაგებობა	05/25 შენობა/ნაგებობა	ტყის ფონდი
ნაკვეთის საკადასტრო საზღვარი	ხაზობრივი ნაგებობა	ვალდებულება