




**საქართველოს იუსტიციის სამინისტრო
საჯარო რემესტრის ეროვნული სააგენტო
საკადასტრო გეგმა**

მიწის ნაკვეთის საკადასტრო კოდი: 42 06 43 121
 ბანცხალების რემესტრაციის ნომერი: 882013489008
 მიწის ნაკვეთის ფართობი: 1393 კვ.მ.
 დანიშნულება: სასოფლო-სამეურნეო
 კატეგორია:
 მომზადების თარიღი: 09.10.13

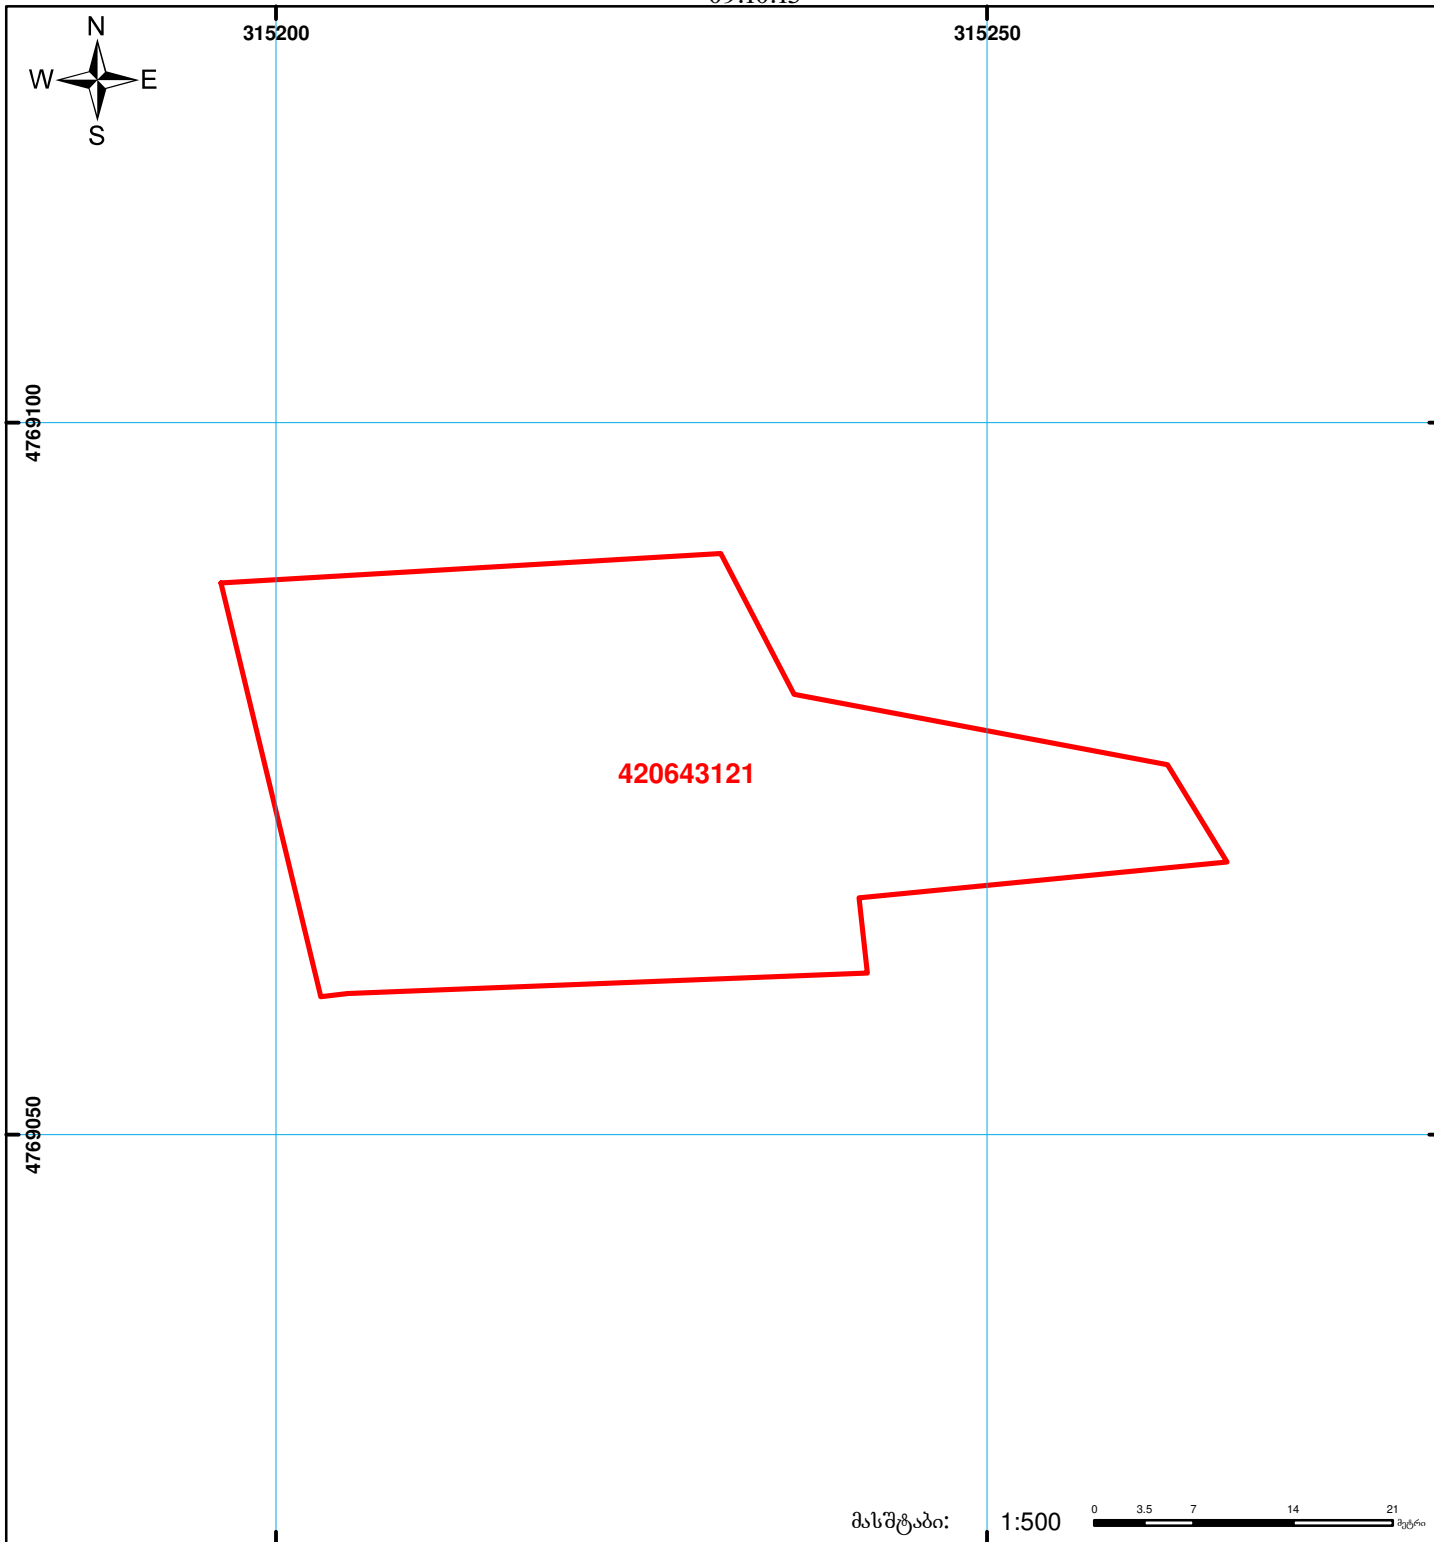

	შენიშნა-ნაგებობა, პირობითი ნომერი/სართულიანობა		ვალდებულება		საზობრივი ნაგებობა
	მიწის ნაკვეთის საკადასტრო საზღვარი		მშენებარე ნაგებობა		

მასშტაბი: 1:500
 0 3.5 7 14 21 მეტრი
 UTM (საერთაშორისო) სისტემის კოორდ.