




საქართველოს იუსტიციის სამინისტრო
საჯარო რეგისტრის ეროვნული სააგენტო
საკადასტრო გეგმა

მიწის ნაკვეთის საკადასტრო კოდი: 72 13 17 296
 განცხადების რეგისტრაციის ნომერი: 882013114398
 მიწის ნაკვეთის ფართობი: 600 კვ.მ.
 დანიშნულება: სასოფლო-სამეურნეო
 კატეგორია:
 მომზადების თარიღი: 20.03.13

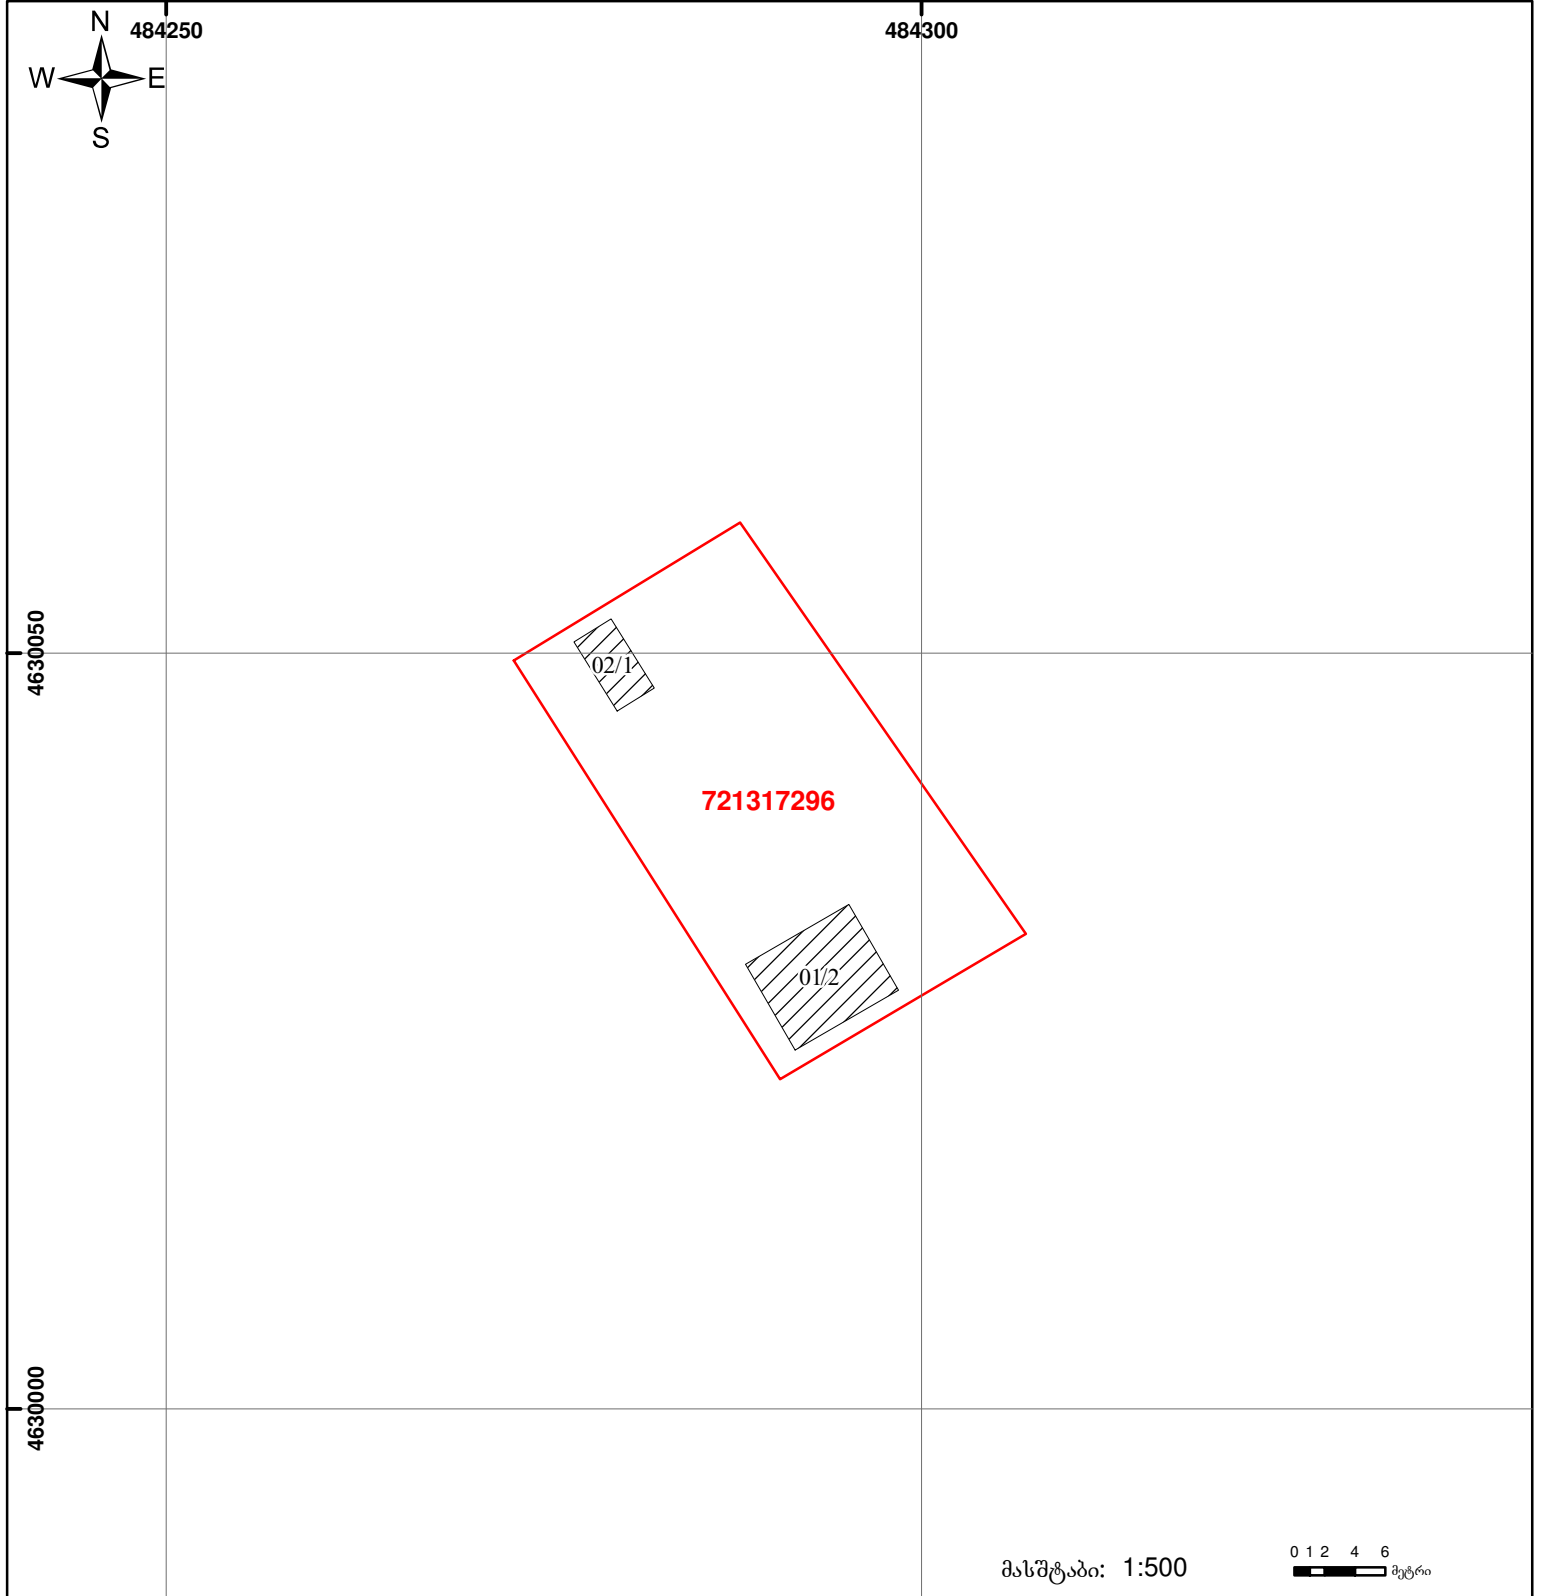

	შენიშნული ნაკვეთი, პირობითი ნომერი/სართულიანობა		ვალდებულება		საზობრივი ნაკვეთი
	მიწის ნაკვეთის საკადასტრო საზღვარი		მშენებარე ნაკვეთი		

0 1 2 4 6 მეტრი

00°0' (საერთაშორისო) სისტემის კოორდ. UTM