


მიწის ნაკვეთის საკადასტრო კოდი:
 განცხადების რეგისტრაციის ნომერი:
 მიწის ნაკვეთის ფართობი:
 დანიშნულება:
 მომზადების თარიღი:

81 10 18 408
 892018496636
 3975 კვ.მ.

11.07.18

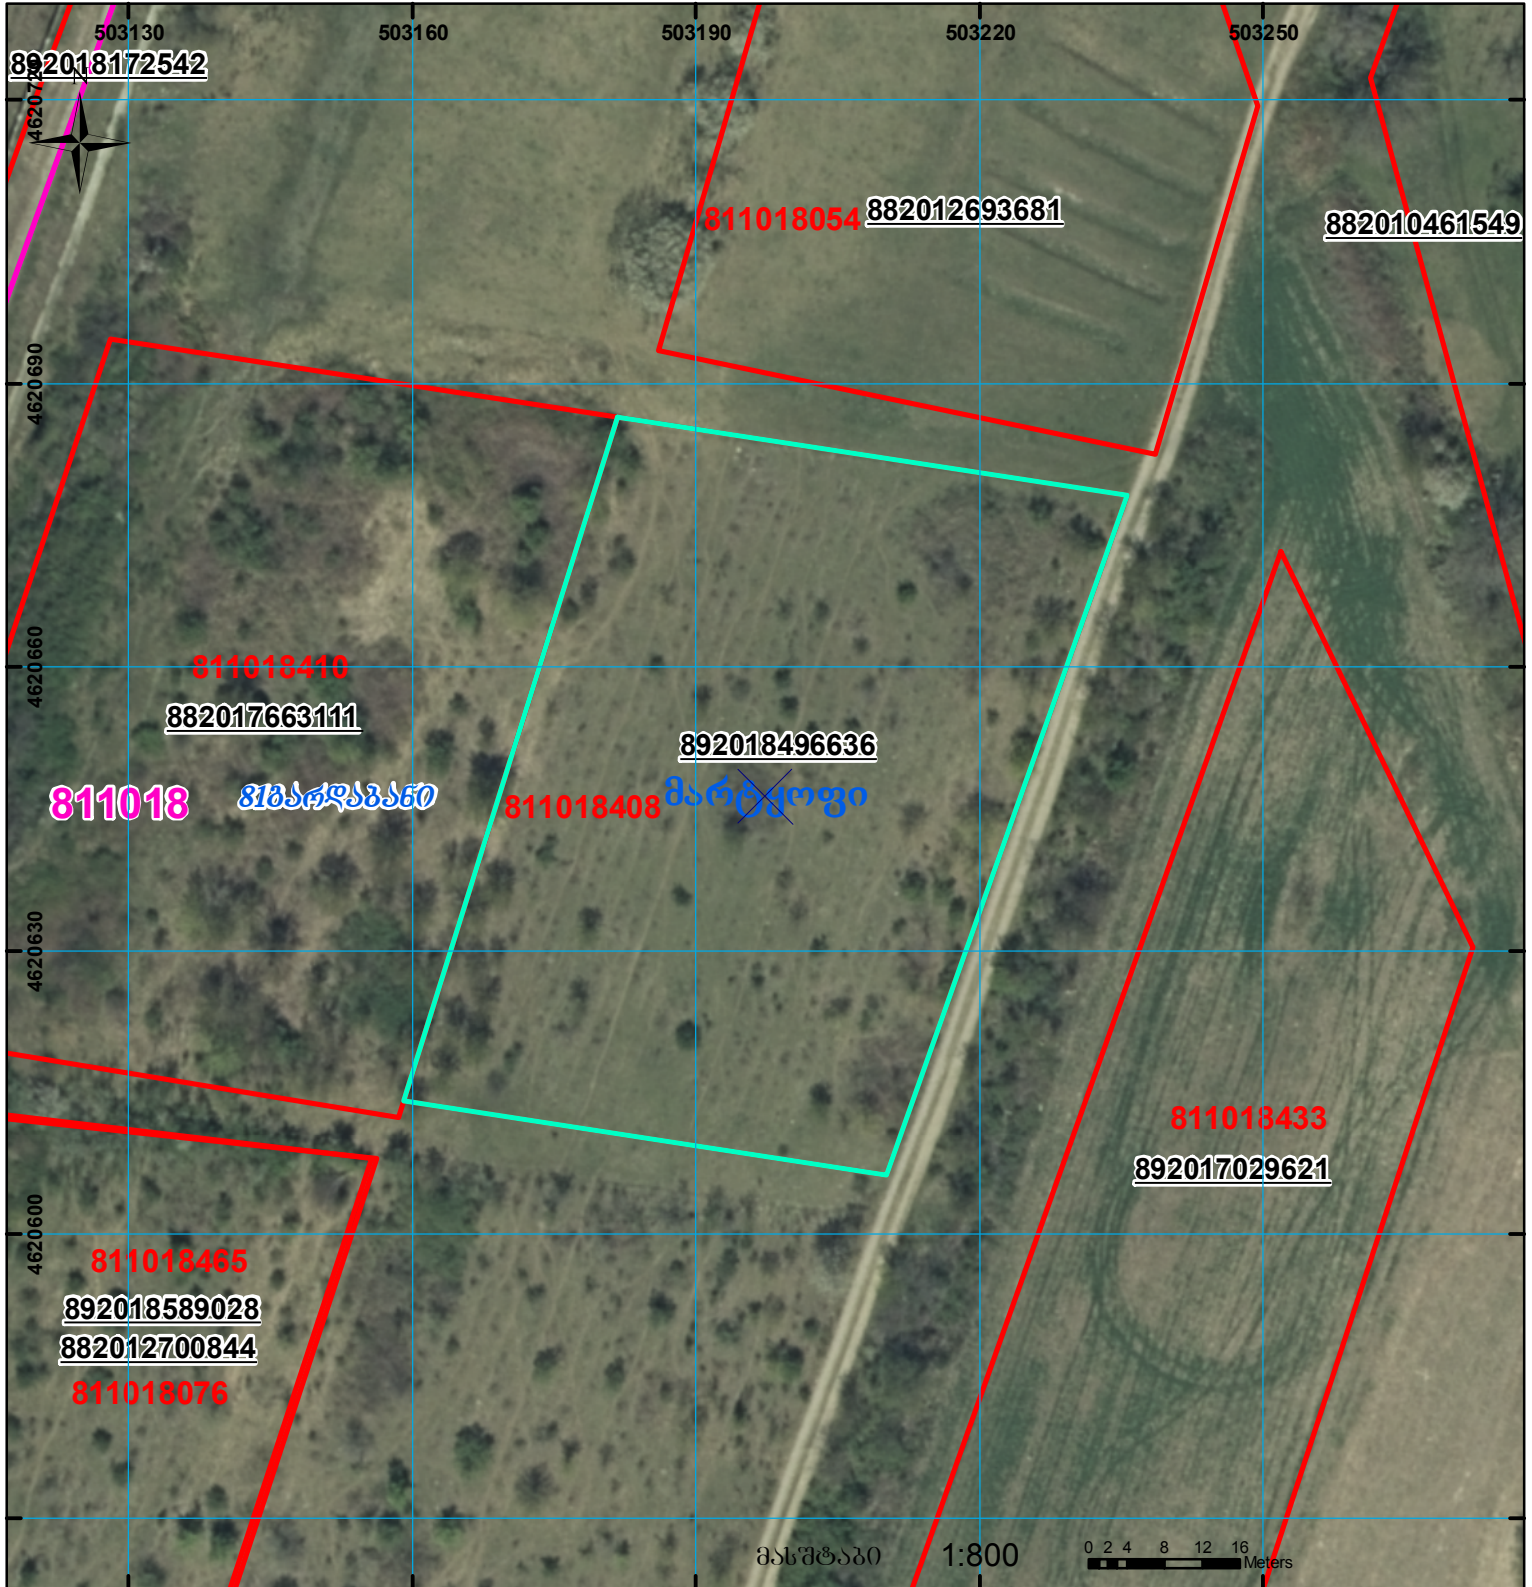

	შენიშნა-ნაგებობა, პირობითი ნომერი/სართულიანობა		კალდებულება		საზობრივი ნაგებობა
	მიწის ნაკვეთის საკადასტრო საზღვარი		შუენებარე ნაგებობა		

00°0' UTM (საერთაშორისო) სისტემის კოორდ.