



საკადასტრო გეგმა

საჯარო რეესტრის ეროვნული
სააგენტო

საკადასტრო კოდი: **26.01.45.724**

ნაკვეთის დანიშნულება:

სასოფლო-სამეურნეო


განცხადების ნომერი: **882020045495**

ფართობი:

1631 კვ.მ (WGS 84 / UTM zone 38N)

მომზადების თარიღი: **18/07/2020**

1630 კვ.მ (WGS 84 / UTM zone 37N)

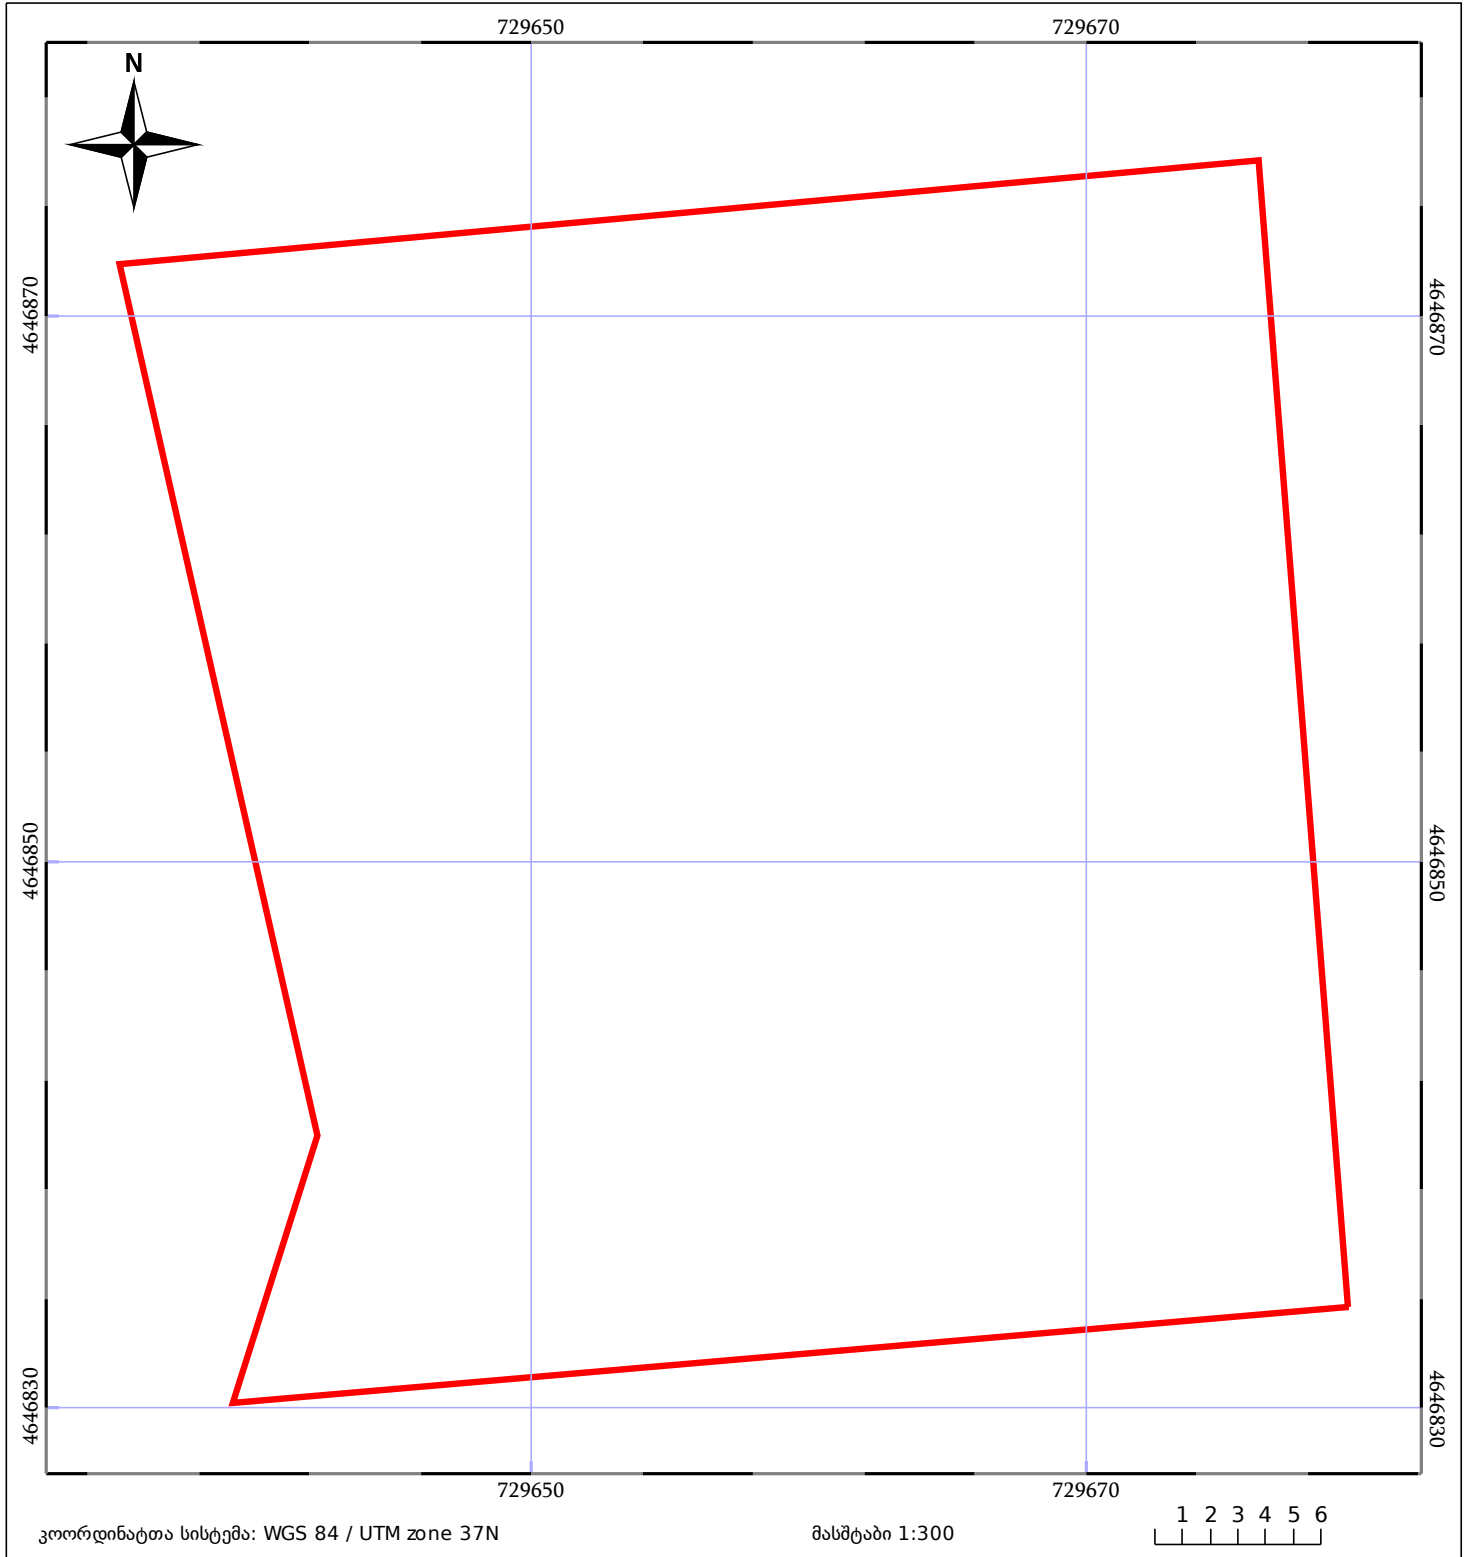

05/25 მშენებარე ნაკებობა	05/25 მენობა/ნაკებობა	ტყის ფონდი
ნაკვეთის საკადასტრო საზღვარი	საზომრივი ნაკებობა	ვალდებულება