




საჯარო რეესტრის  
ეროვნული სააგენტო


საქართველოს იუსტიციის სამინისტრო  
საჯარო რეესტრის ეროვნული სააგენტო

საკადასტრო გეგმა

მიწის ნაკვეთის საკადასტრო კოდი: 01.15.05.003.070  
განცხადების რეგისტრაციის ნომერი 882012216870  
მიწის ნაკვეთის ფართობი: 72 კვ.მ.  
ღანძღვულება: არასასოფლო-სამეურნეო  
მომზადების თარიღი 23.05.12

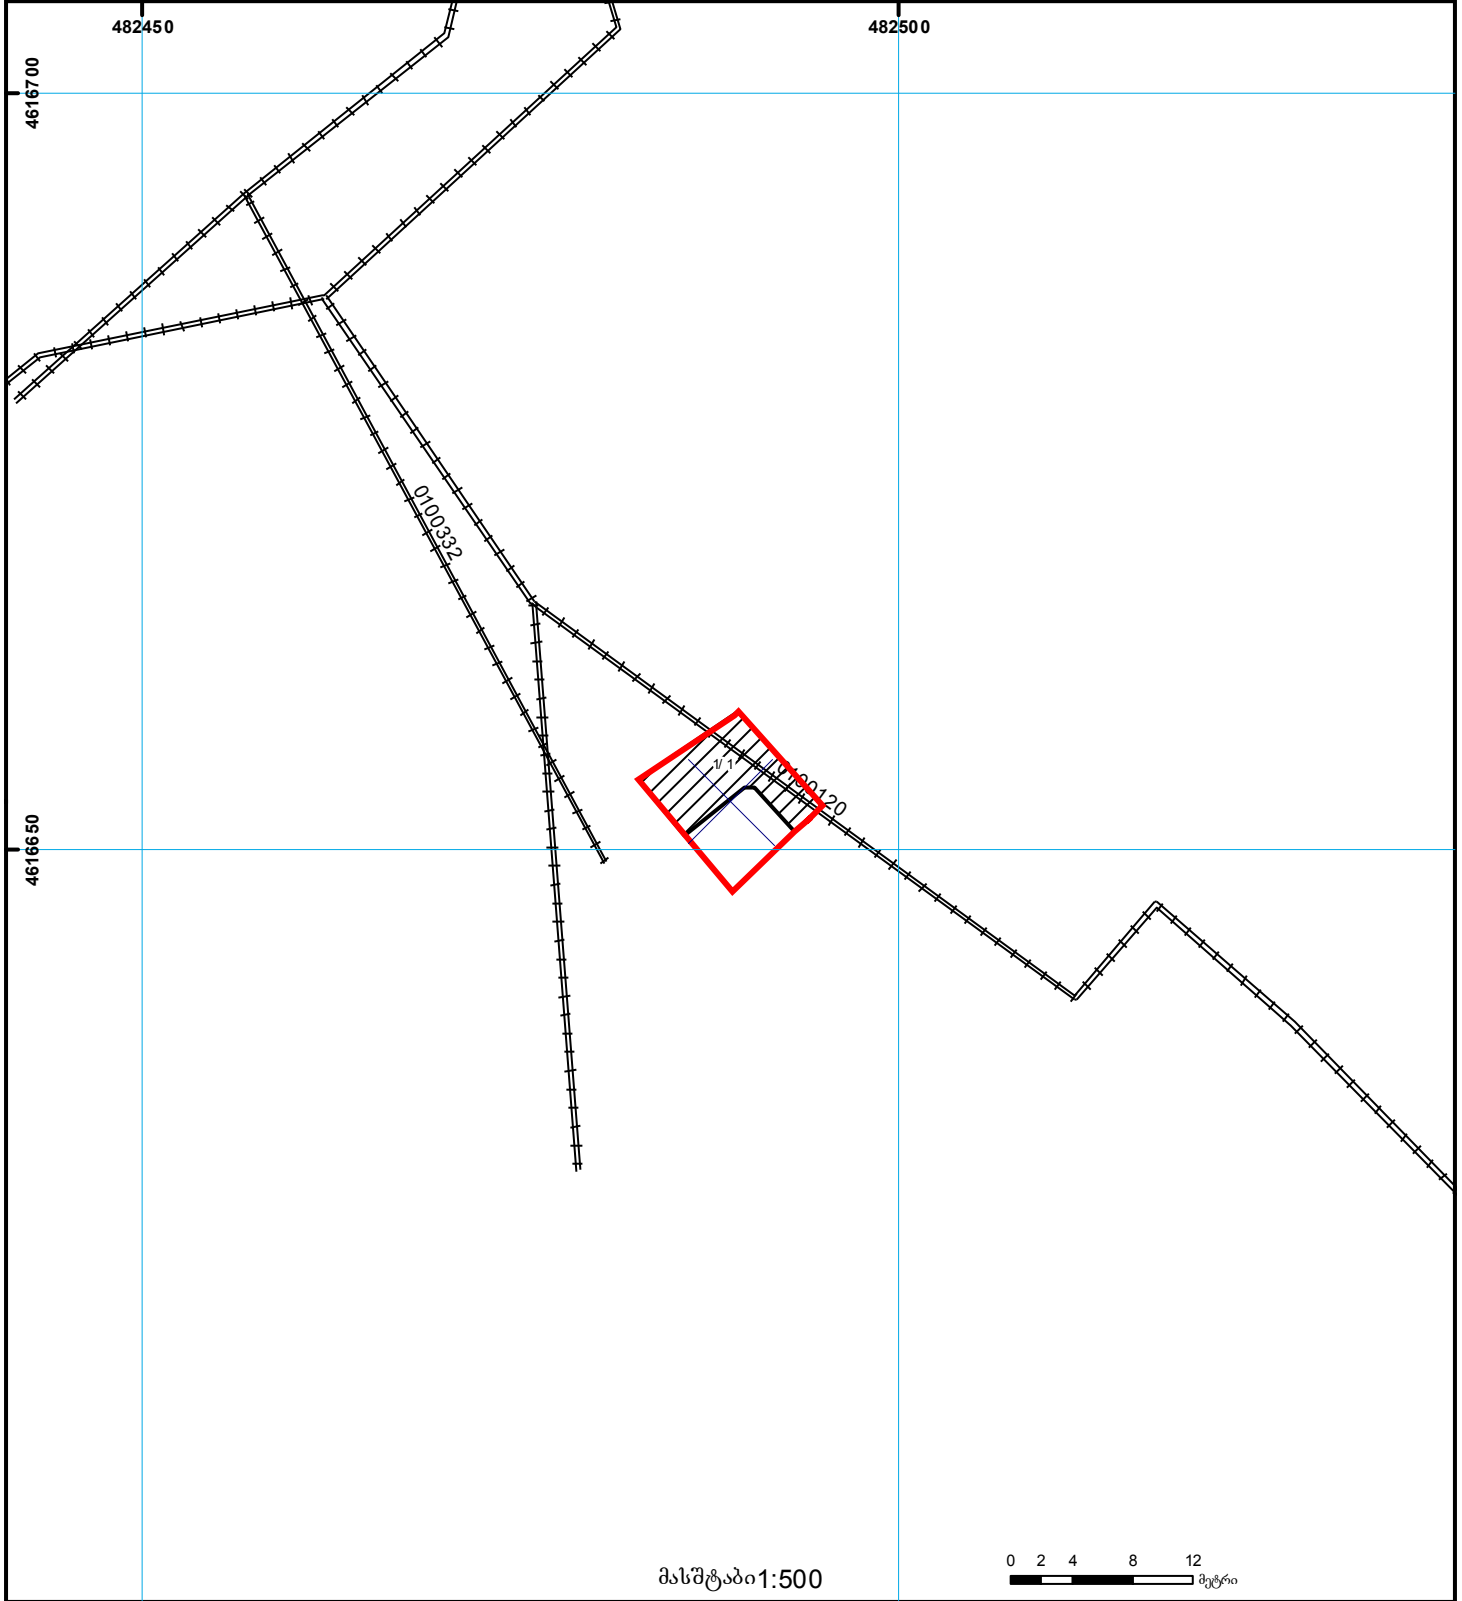

მასშტაბი 1:500

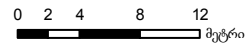

|  |  |  |                   |  |                        |  |
|--|--|--|-------------------|--|------------------------|--|
|  | შენიშნულ ნაკვეთი, პირობითი ნომერი/სართულიანობა |  | ვალდებულება       |  | საზოგადოებრივი ნაკვეთი | 000<br>000<br>UTM (საერთაშორისო) სისტემის კოორდ. |
|  | მიწის ნაკვეთის საკადასტრო საზღვარი             |  | მშენებარე ნაკვეთი |  | მიწისქვეშა ნაკვეთი     |  |