



საკადასტრო გეგმა

საჯარო რეესტრის ეროვნული
სააგენტო

საკადასტრო კოდი: **01.72.14.011.439**

ნაკვეთის დანიშნულება:


სასოფლო-სამეურნეო

განცხადების ნომერი: **882016247731**

ფართობი:

620 კვ.მ (WGS 84 / UTM zone 38N)

მომზადების თარიღი: **22/04/2016**

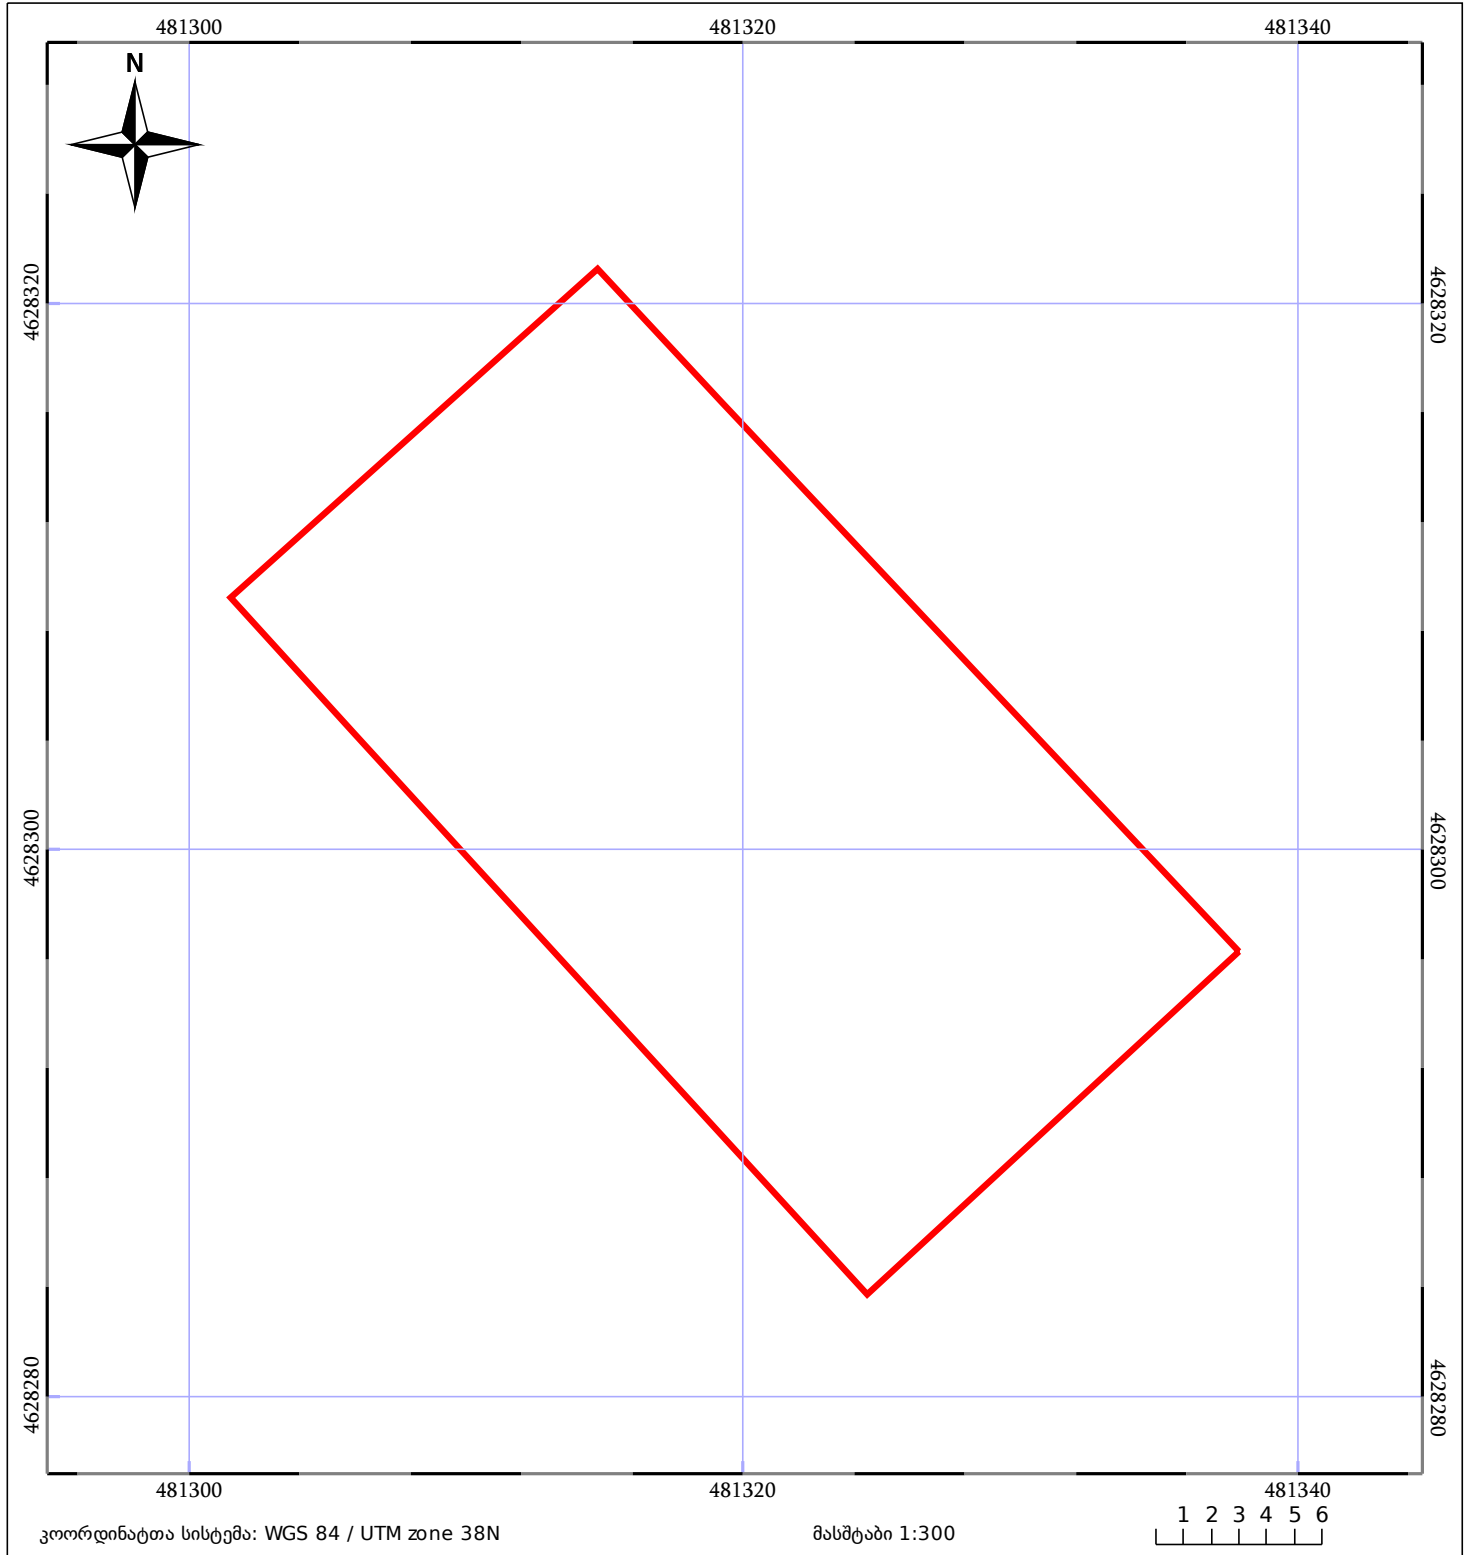

ნაკვეთის საკადასტრო საზღვარი	საზღვარი ნაკვეთის	ტყის ფონდი
შენობა/ნაკვეთი	შენობაზე ნაკვეთი	ვალდებულება