




ბლოკის გეგმა

საჯარო რეესტრის ეროვნული
სააგენტო

ბლოკის საკადასტრო კოდი: **86.16.29.004**

მომზადების თარიღი: **24/03/2021**

განცხადების ნომერი: **882020956870**

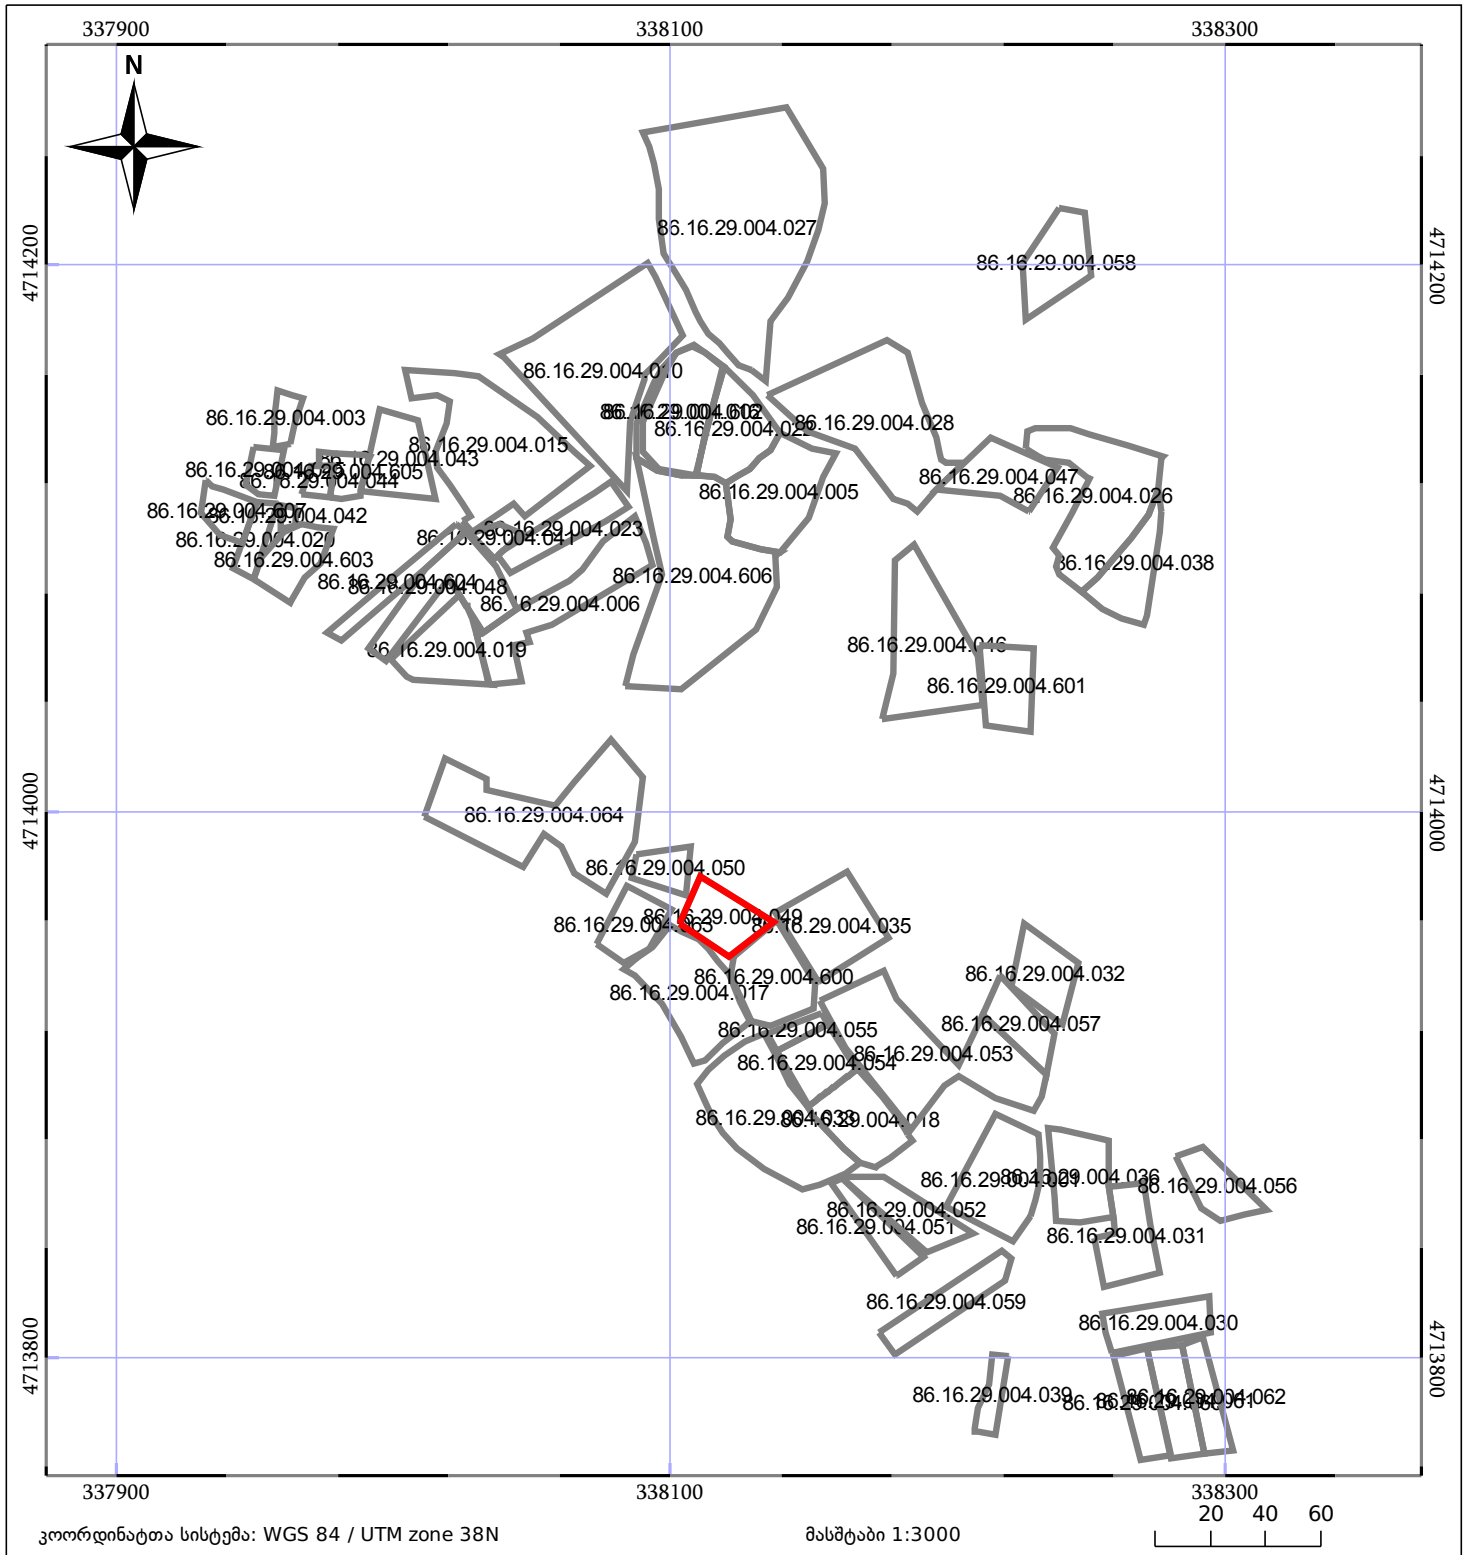

| | | | |
|--|--------------------|--|------------------------------|
| | შენიშნული ნაგებობა | | ნაკვეთის საკადასტრო საზღვარი |
| | შენიშნული ნაგებობა | | ბლოკის საკადასტრო ფენა |