



# საკადასტრო გეგმა

საჯარო რეესტრის ეროვნული  
სააგენტო

საკადასტრო კოდი: **05.21.12.016**

ნაკვეთის დანიშნულება:

არასასოფლო სამეურნეო


განცხადების ნომერი: **882025343073**

ფართობი:

**423 კვ.მ (WGS 84 / UTM zone 38N)**

**423 კვ.მ (WGS 84 / UTM zone 37N)**

მომზადების თარიღი: **28/03/2025**

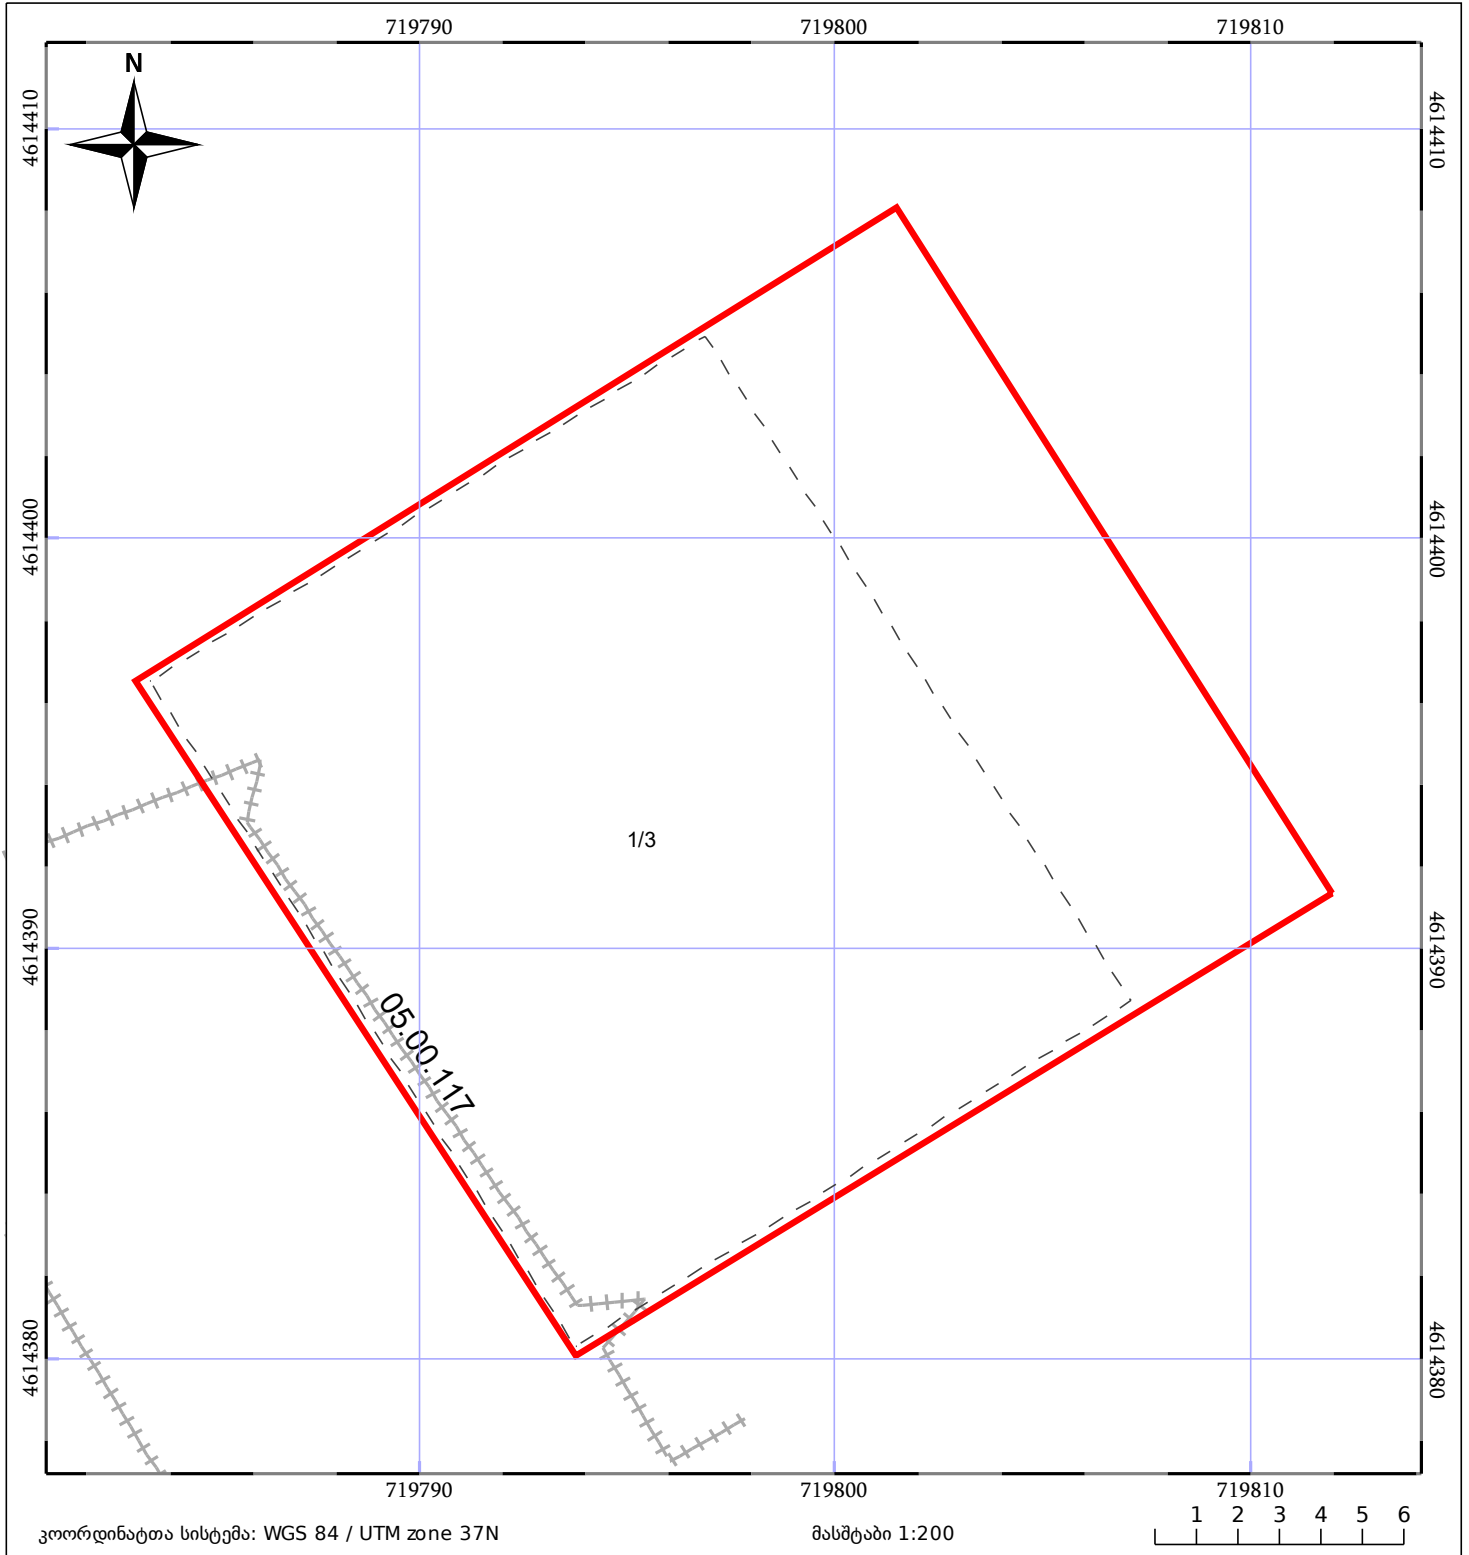

05/25	მშენებარე ნაგებობა		ნაკვეთის საკადასტრო საზღვარი	05/25	შენობა/ნაგებობა
	სამობრივი ნაგებობა		ტყის ფონდი		ვალდებულება