




საკადასტრო გეგმა

საქართველოს ეროვნული
სააგენტო

საკადასტრო კოდი: **81.10.39.575**
განცხადების ნომერი: **882021604341**
მომზადების თარიღი: **01/02/2022**

ნაკვეთის დანიშნულება: **სასოფლო-სამეურნეო**
ფართობი: **6467 კვ.მ (WGS 84 / UTM zone 38N)**

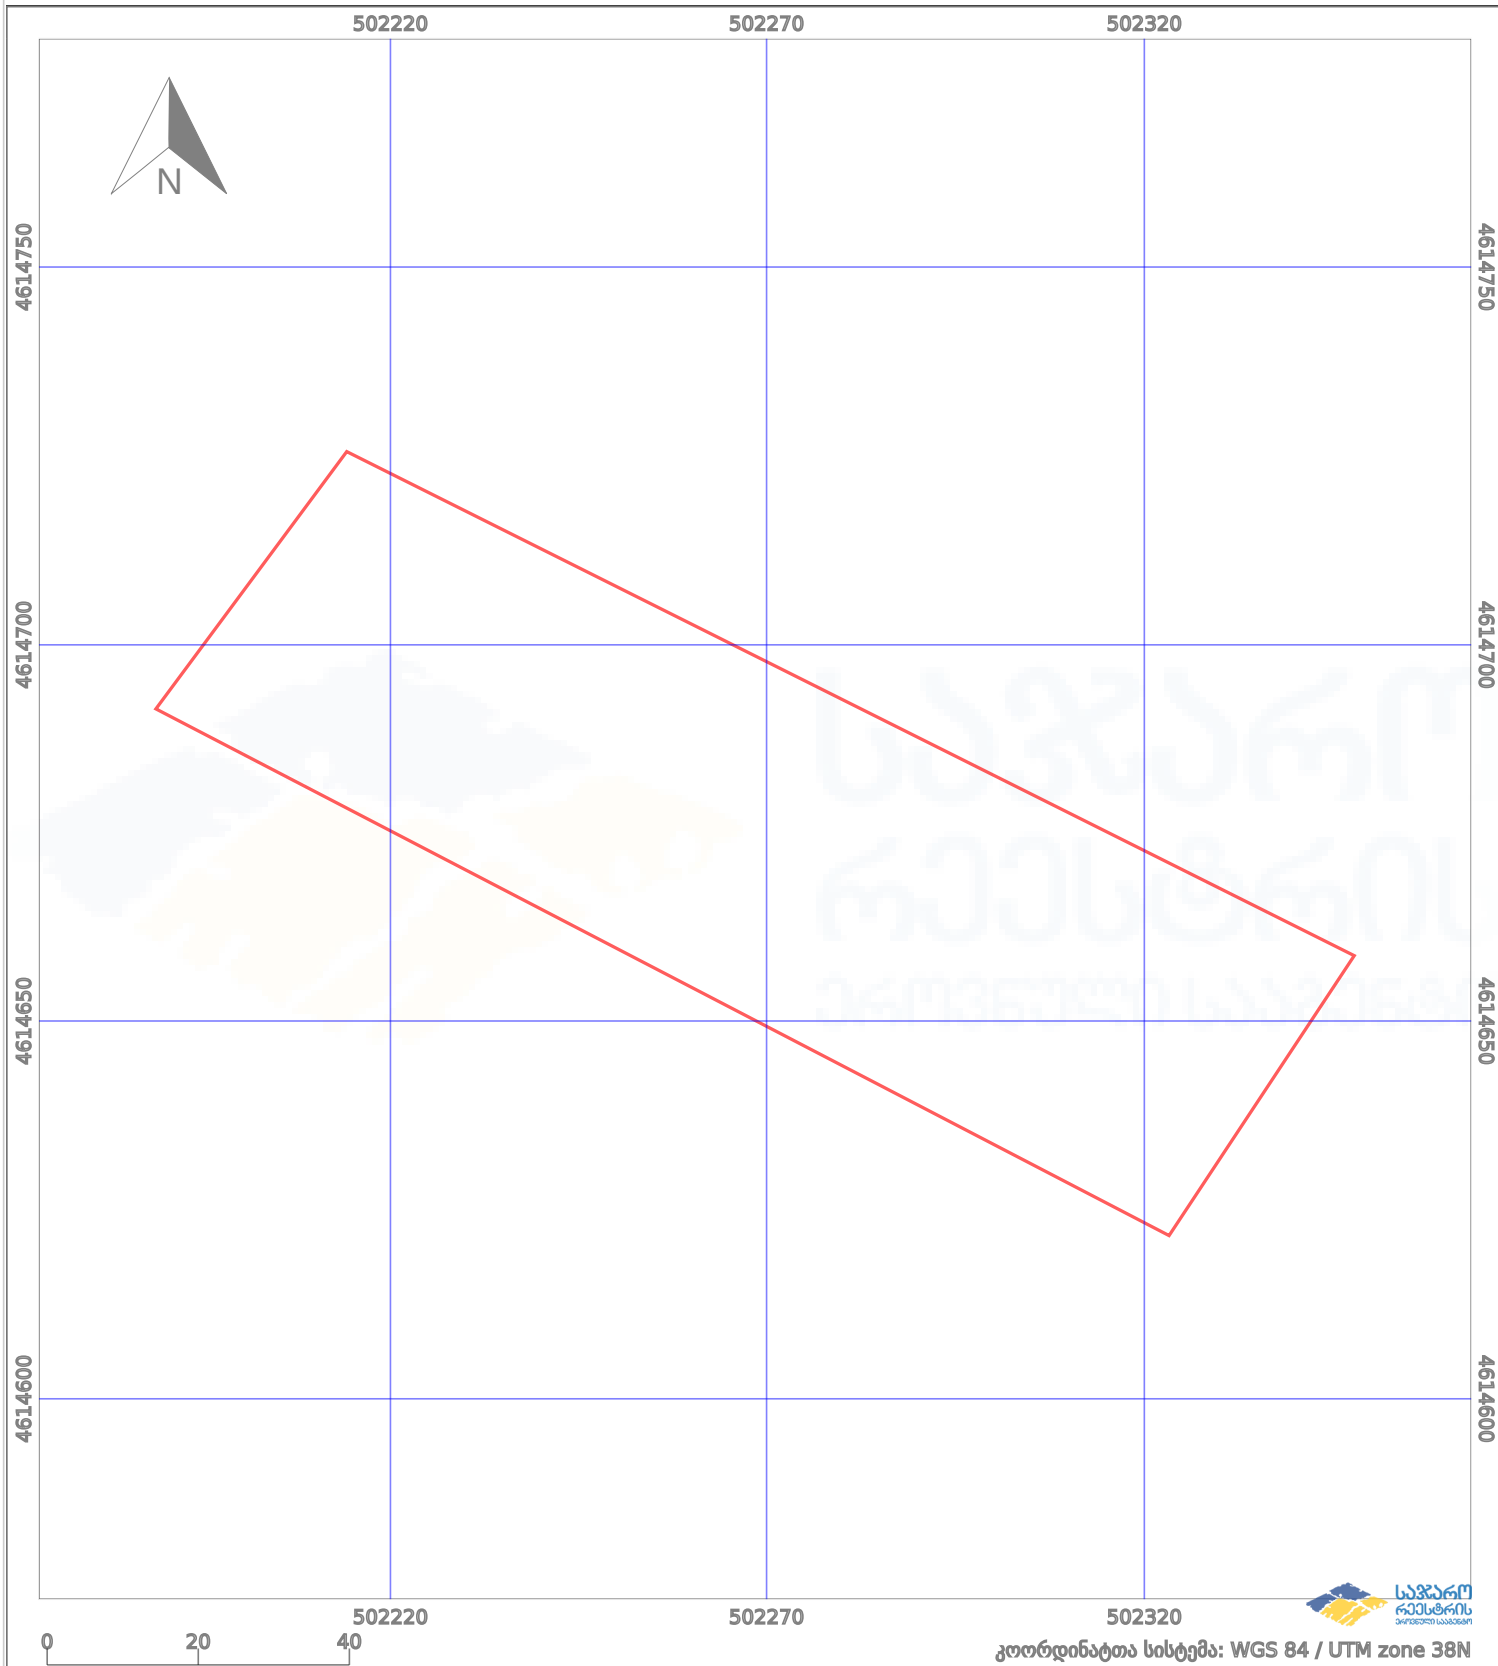

კოორდინატთა სისტემა: WGS 84 / UTM zone 38N



—	ნაკვეთის საზღვარი	-----	პირობითი აღნიშვნები:	02/4	აშენებული ნაგებობა
++++	საზღვარი ნაგებობა	○ ○	მშენებარე ნაგებობა	□	ვალდებულება
		○ ○	ტყის ფონდი		