




საქართველოს იუსტიციის სამინისტრო
 საჯარო რეესტრის ეროვნული სააგენტო
 საკადასტრო ბეჭედი

მიწის ნაკვეთის საკადასტრო კოდი: 55 10 52 133
 განცხადების რეგისტრაციის ნომერი: 882012213618
 მიწის ნაკვეთის ფართობი: 5452 კვ.მ.
 დანიშნულება: სას(ოფლო)-სამემურნეო
 კატეგორია: სახნავი
 მომზადების თარიღი: 17.05.12

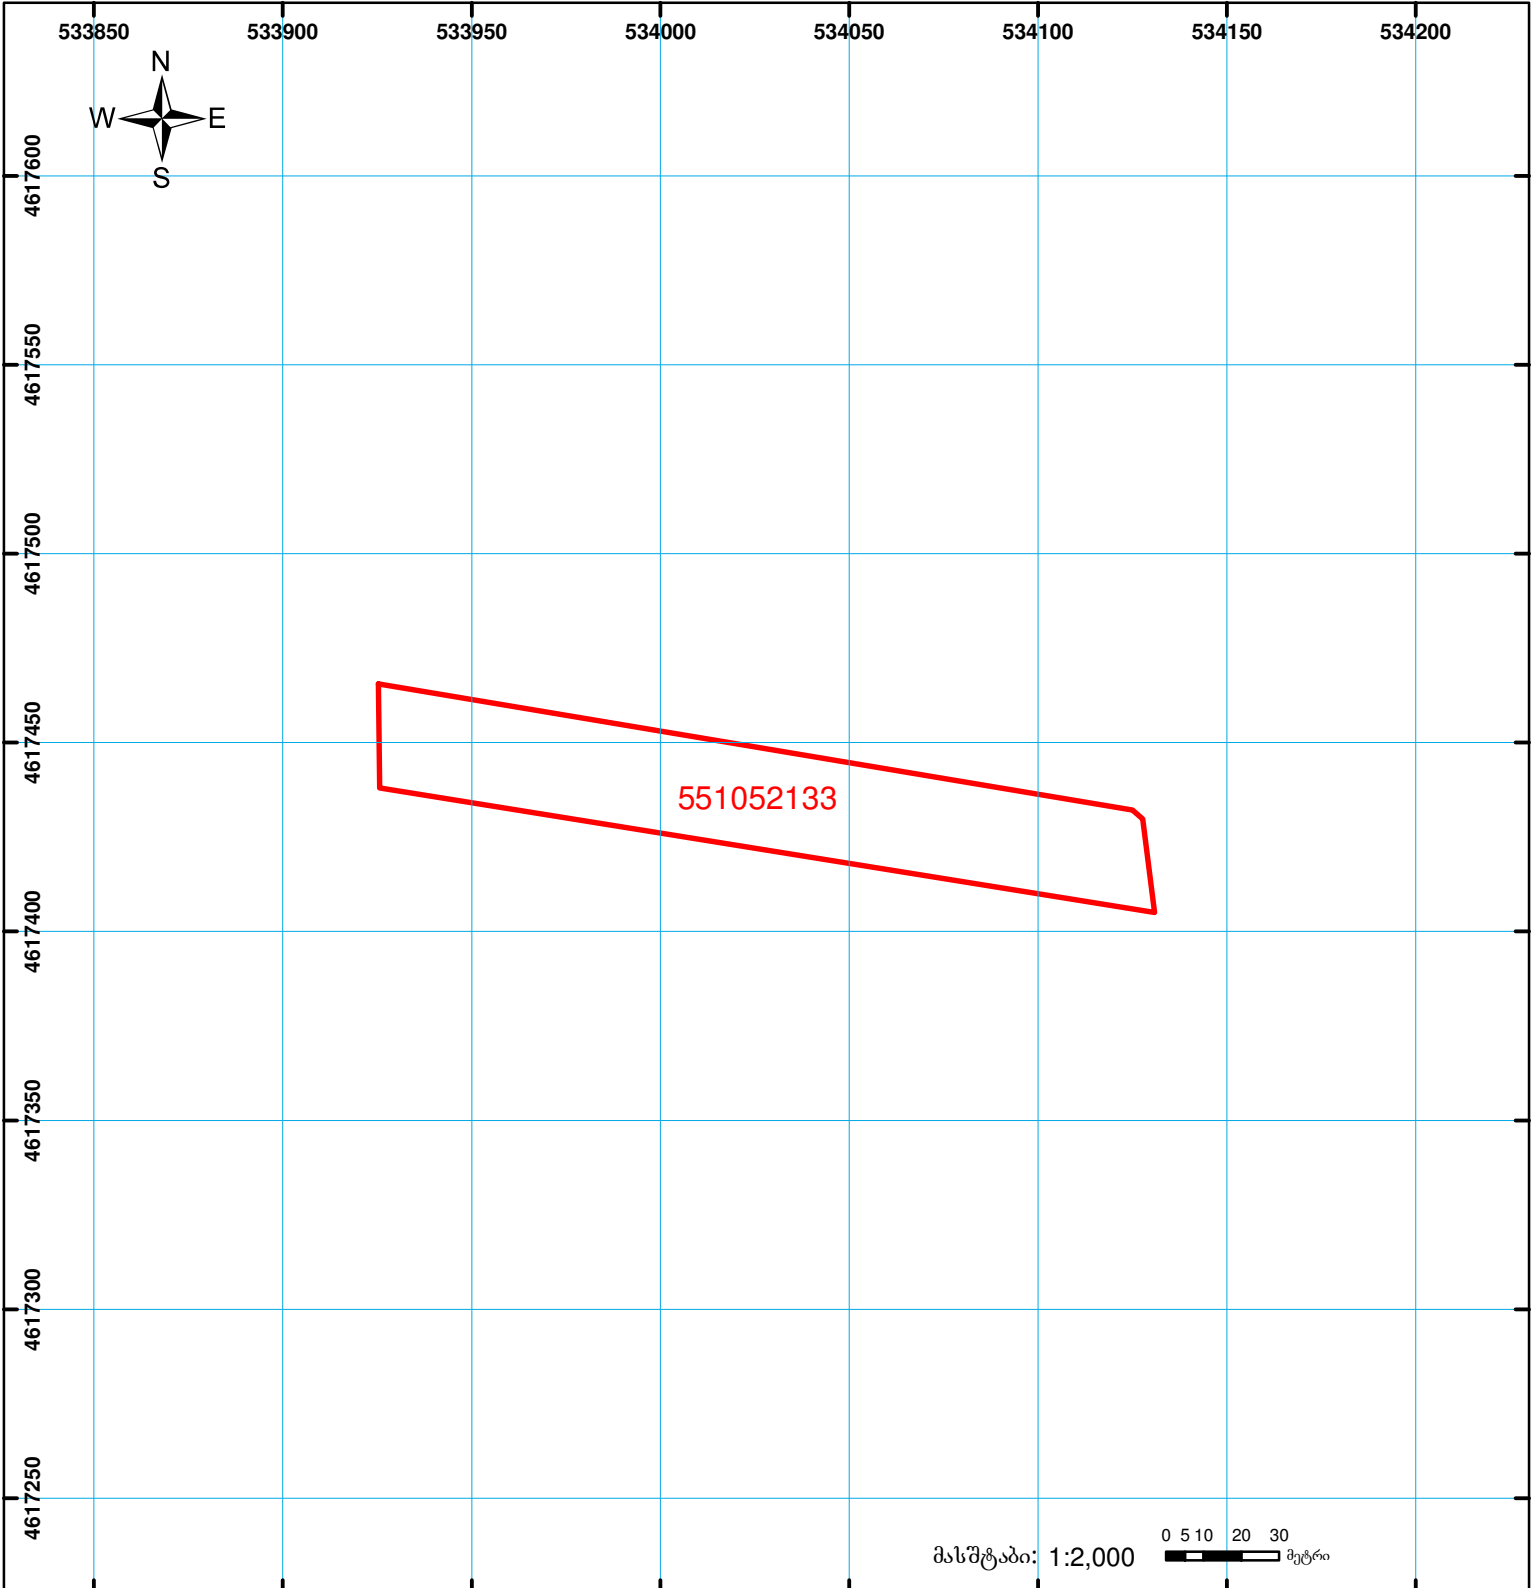

	შენიშნული ნაკვეთი, პირობითი ნომერი/სართულიანობა		ვალდებულება		საზობრივი ნაკვეთი
	მიწის ნაკვეთის საკადასტრო საზღვარი		მშენებარე ნაკვეთი		

მასშტაბი: 1:2,000 მეტრი
 0 5 10 20 30
 0.00
 00'0
 UTM (საერთაშორისო) სისტემის კოორდ.