


რეგისტრირებული მონაცემი კორდინატებს იცვლის 1/3-ზე მეტად.

მიწის ნაკვეთის საკადასტრო კოდი: 57 10 54 031
 განცხადების რეგისტრაციის ნომერი: 892018978036
 მიწის ნაკვეთის ფართობი: 5465 კვ.მ.
 მომზადების თარიღი: 27.12.18

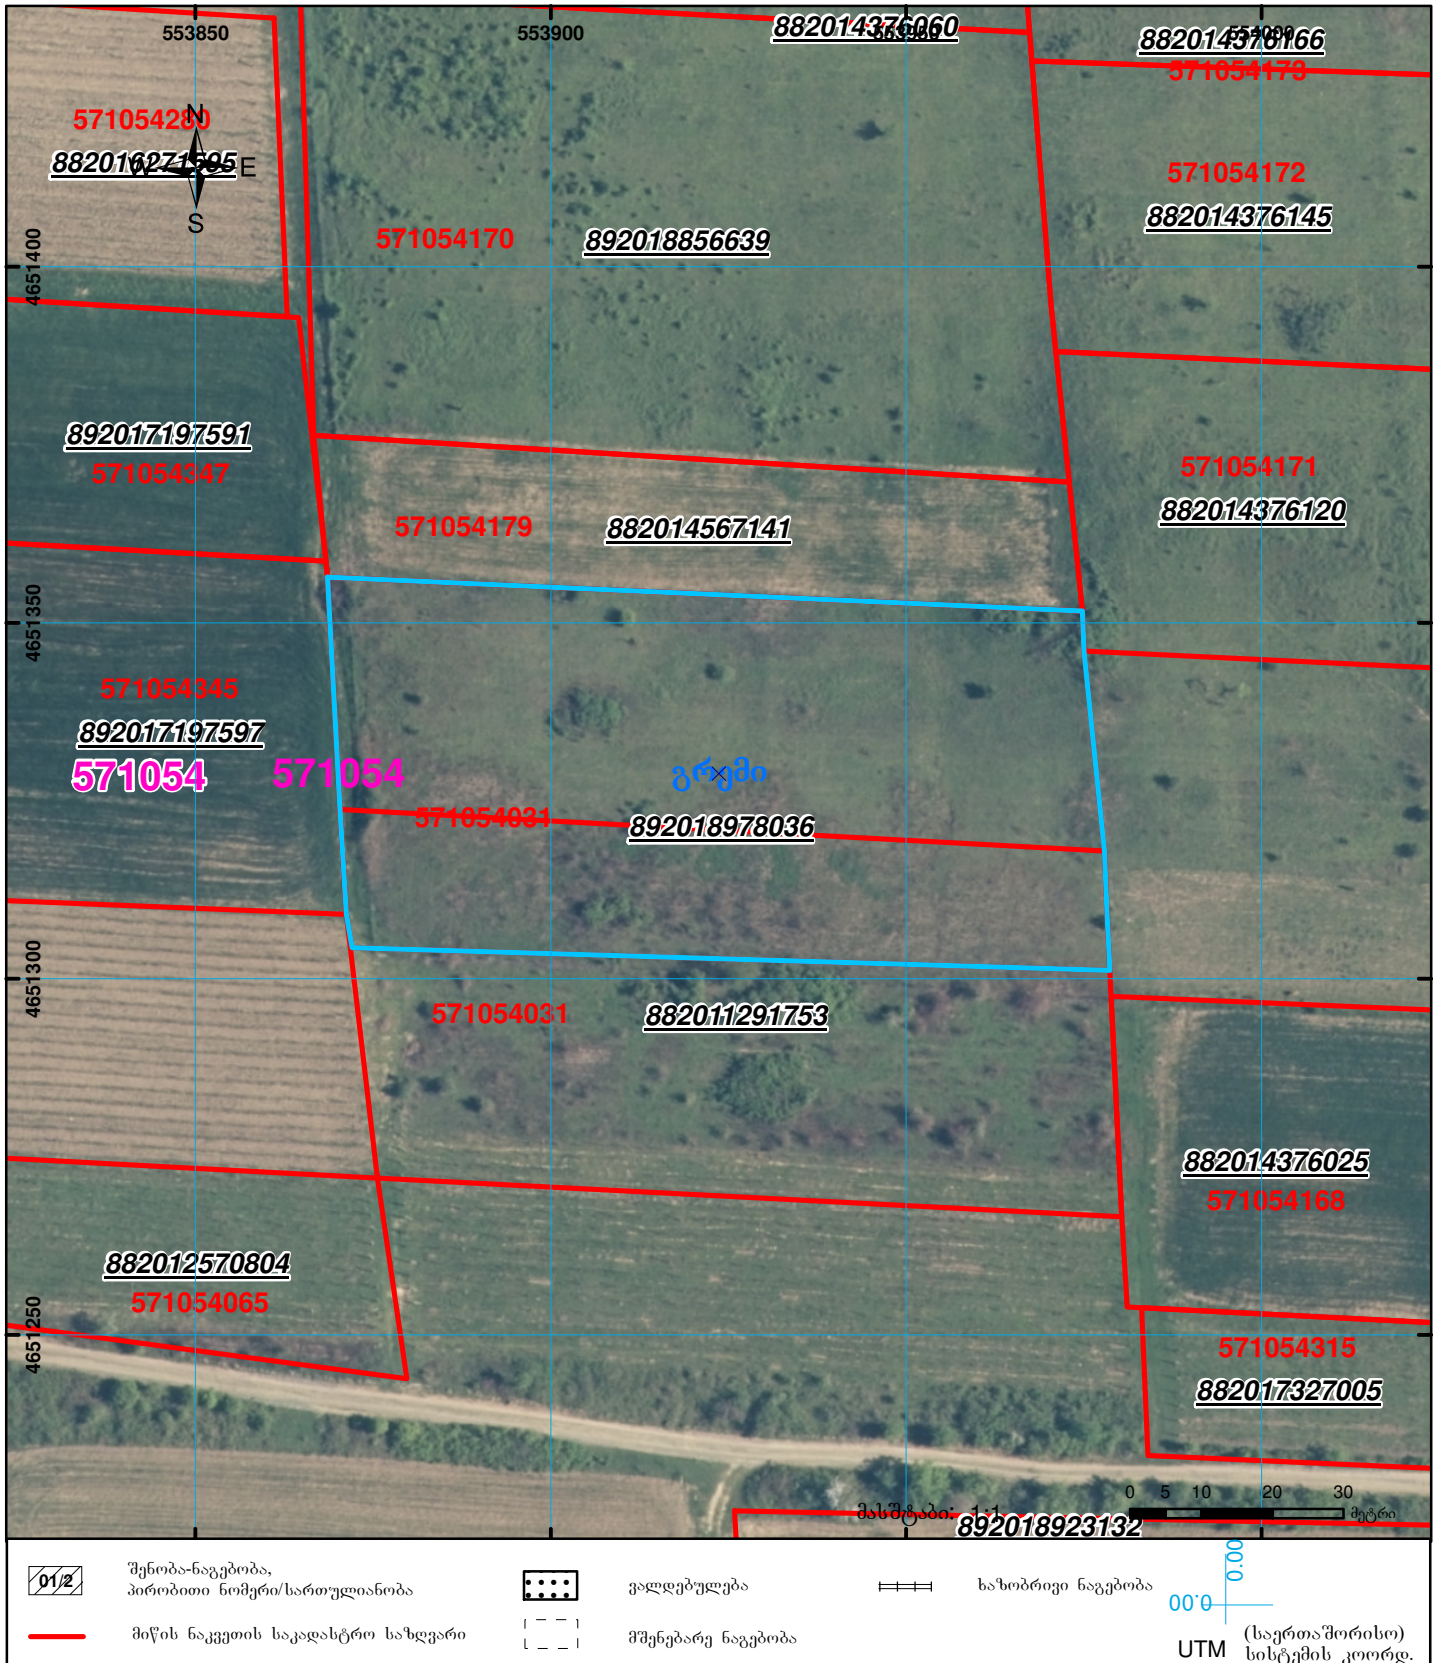

	შენიშვნა-ნაგებობა, პირობითი ნომერი/სართულიანობა		ვალდებულება		საზოგადოებო ნაგებობა
	მიწის ნაკვეთის საკადასტრო საზღვარი		მშენებარე ნაგებობა		

UTM (საერთაშორისო) სისტემის კოორდ.