



საკადასტრო გეგმა

მიწის ნაკვეთის საკადასტრო კოდი:
ბანცხალების რეგისტრაციის ნომერი:
მიწის ნაკვეთის ფართობი:
ღანიშნულება:
კატეგორია:
მომზადების თარიღი:


81 04 10 050

882009309238

599 კვ.მ.

სასოფლო-სამეურნეო

01.10.09

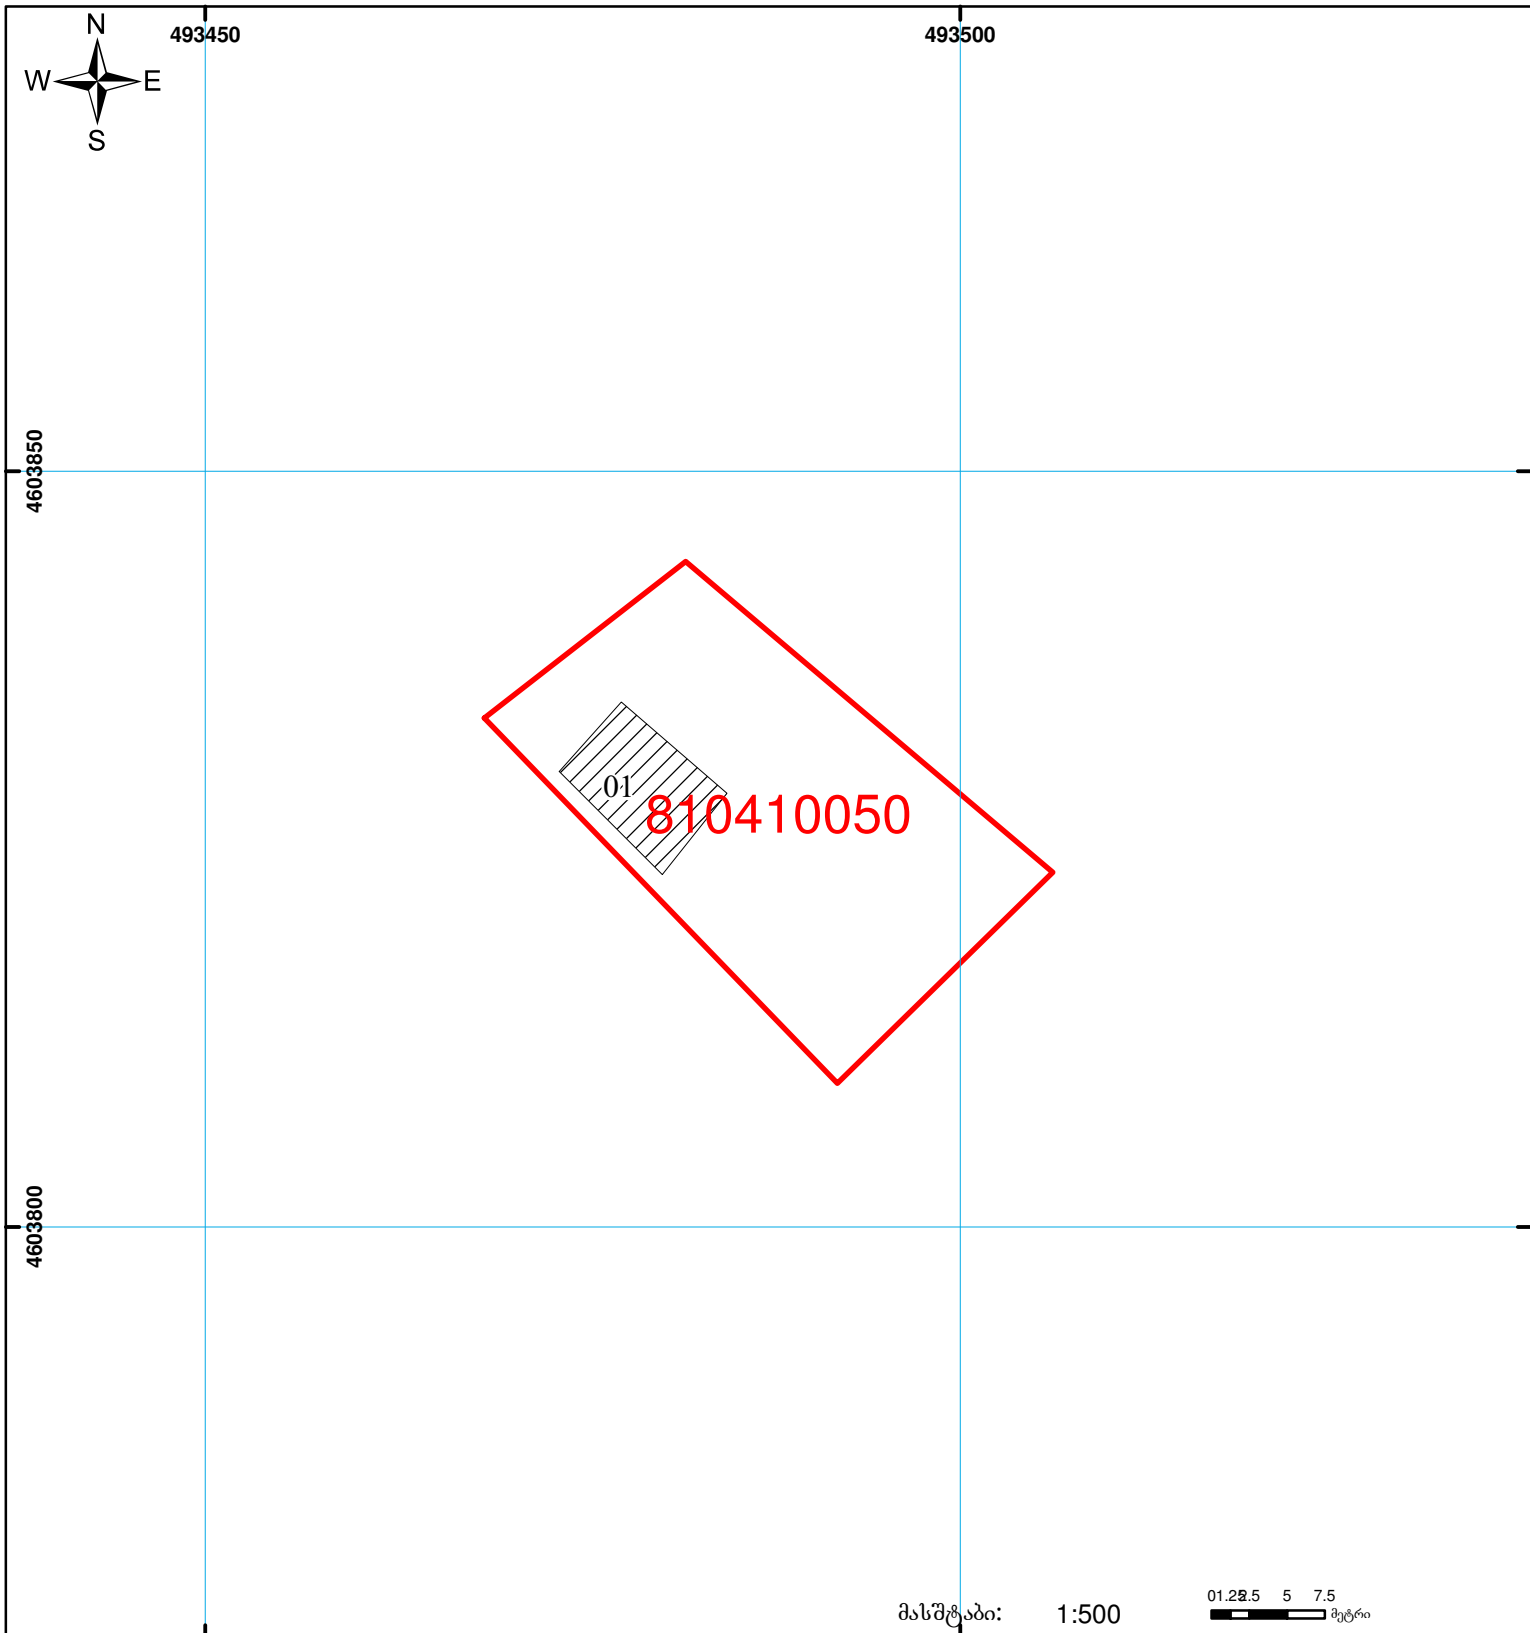

| | | | | | |
|--|---|--|-------------------|--|-------------------|
| | შენიშნული ნაკვეთი, პირობითი ნომერი/სართულიანობა | | ვალდებულება | | საზობრივი ნაკვეთი |
| | მიწის ნაკვეთის საკადასტრო საზღვარი | | მშენებარე ნაკვეთი | | |