


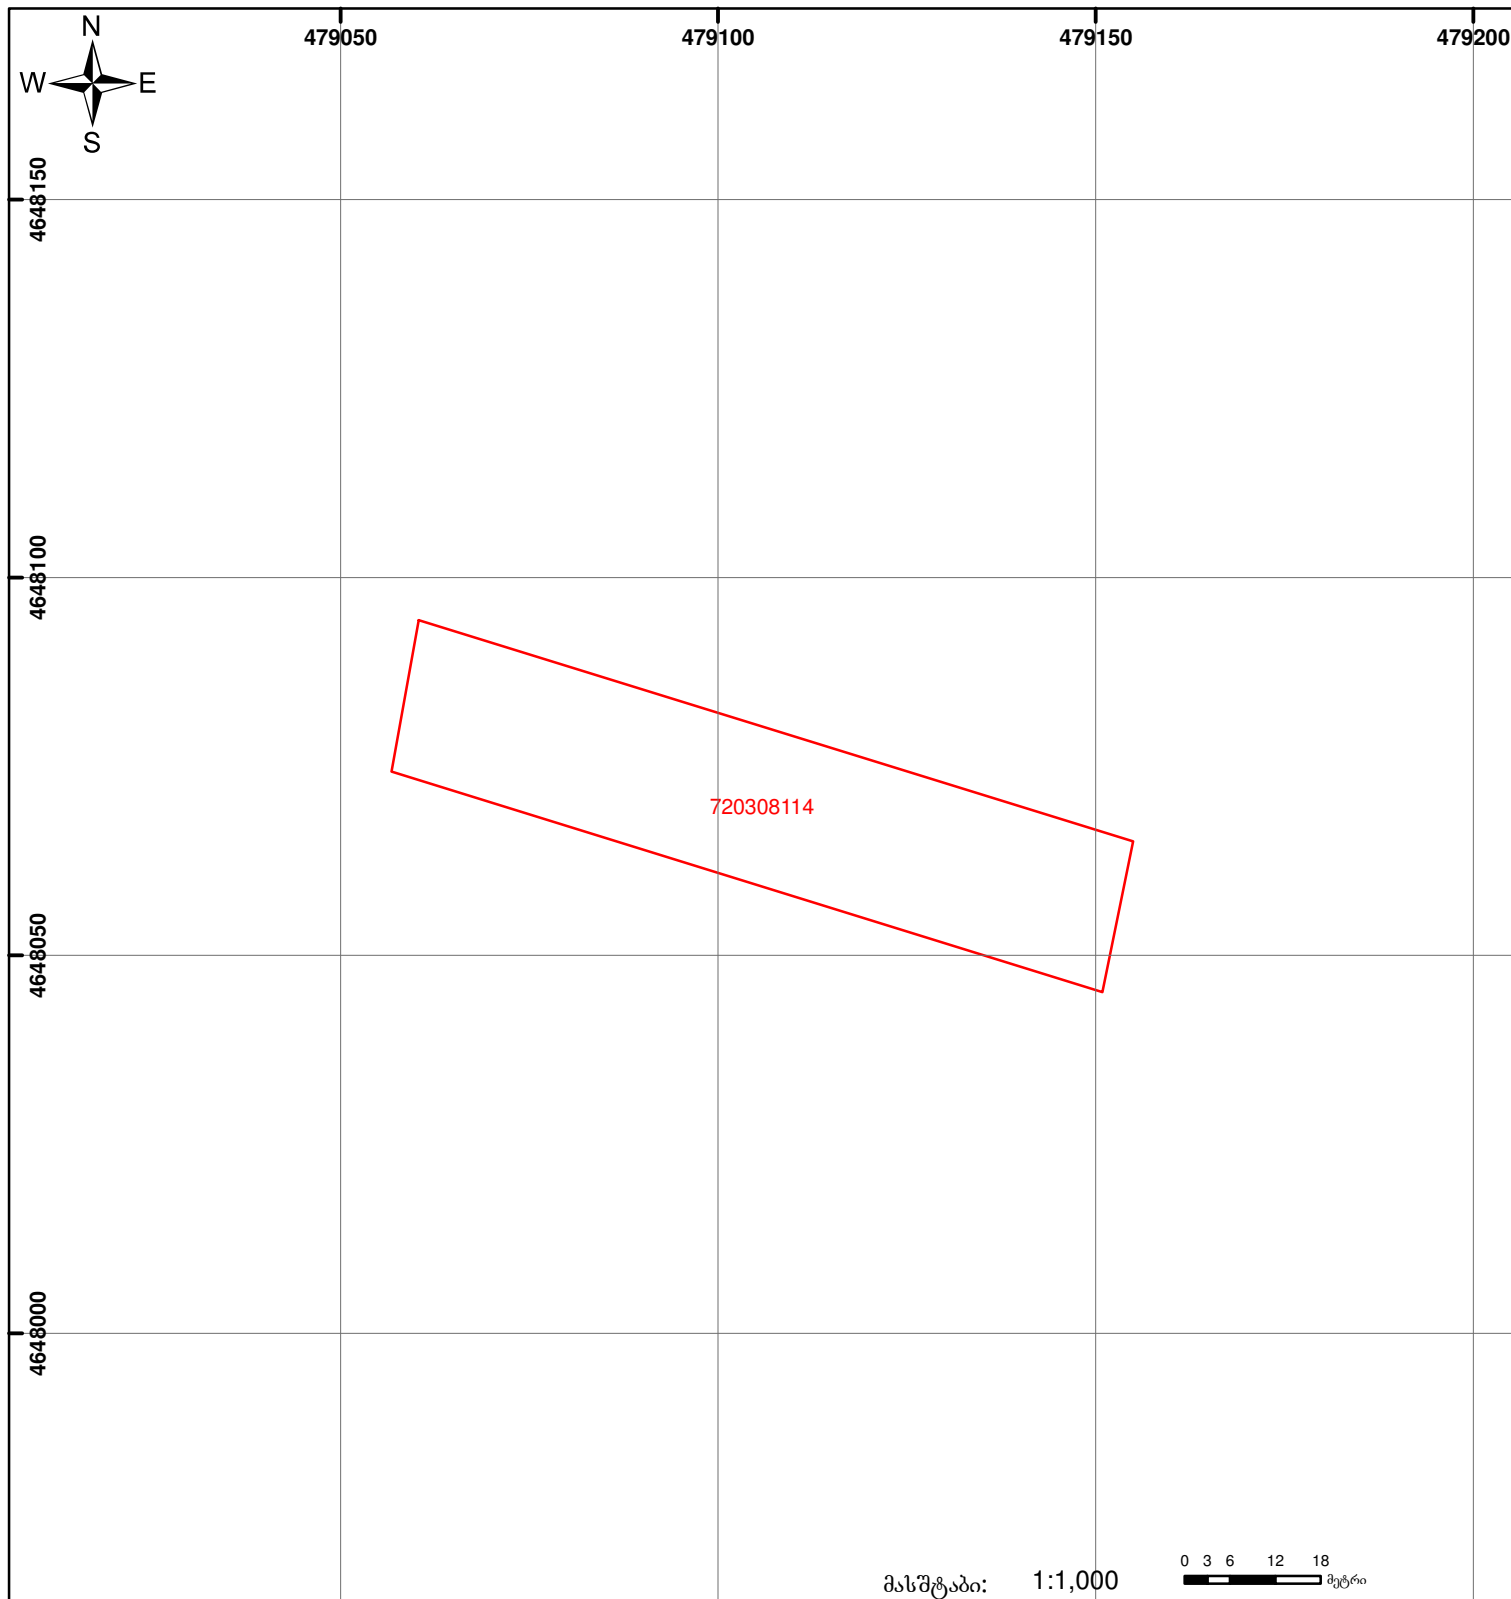

საქართველოს იუსტიციის სამინისტრო
საჯარო რეესტრის ეროვნული სააგენტო
საკადასტრო გეგმა

მიწის ნაკვეთის საკადასტრო კოდი: 72 03 08 114
ბანცხალების რეგისტრაციის ნომერი: 882009324903
მიწის ნაკვეთის ფართობი: 2000 კვ.მ.
დანომუშავება: სასოფლო-სამეურნეო
კატეგორია:
მომზადების თარიღი: 13.10.09



	შენიშვნა-ნაგებობა, პირობითი ნომერი/სართულიანობა		ვალდებულება		ხაზობრივი ნაგებობა	 UTM (საერთაშორისო) სისტემის კოორდ.
	მიწის ნაკვეთის საკადასტრო საზღვარი		მშენებარე ნაგებობა			