




საქართველოს იუსტიციის სამინისტრო
საჯარო რეგისტრის ეროვნული სააგენტო

საკადასტრო გეგმა

საჯარო რეგისტრის
ეროვნული სააგენტო

მიწის ნაკვეთის საკადასტრო კოდი: 01.10.18.009.128
განცხადების რეგისტრაციის ნომერი 882011487264
მიწის ნაკვეთის ფართობი: 1241 კვ.მ.
ღანიშნულება: არასასოფლო-სამეურნეო
ტოპოგრაფიის თარიღი 14.11.11

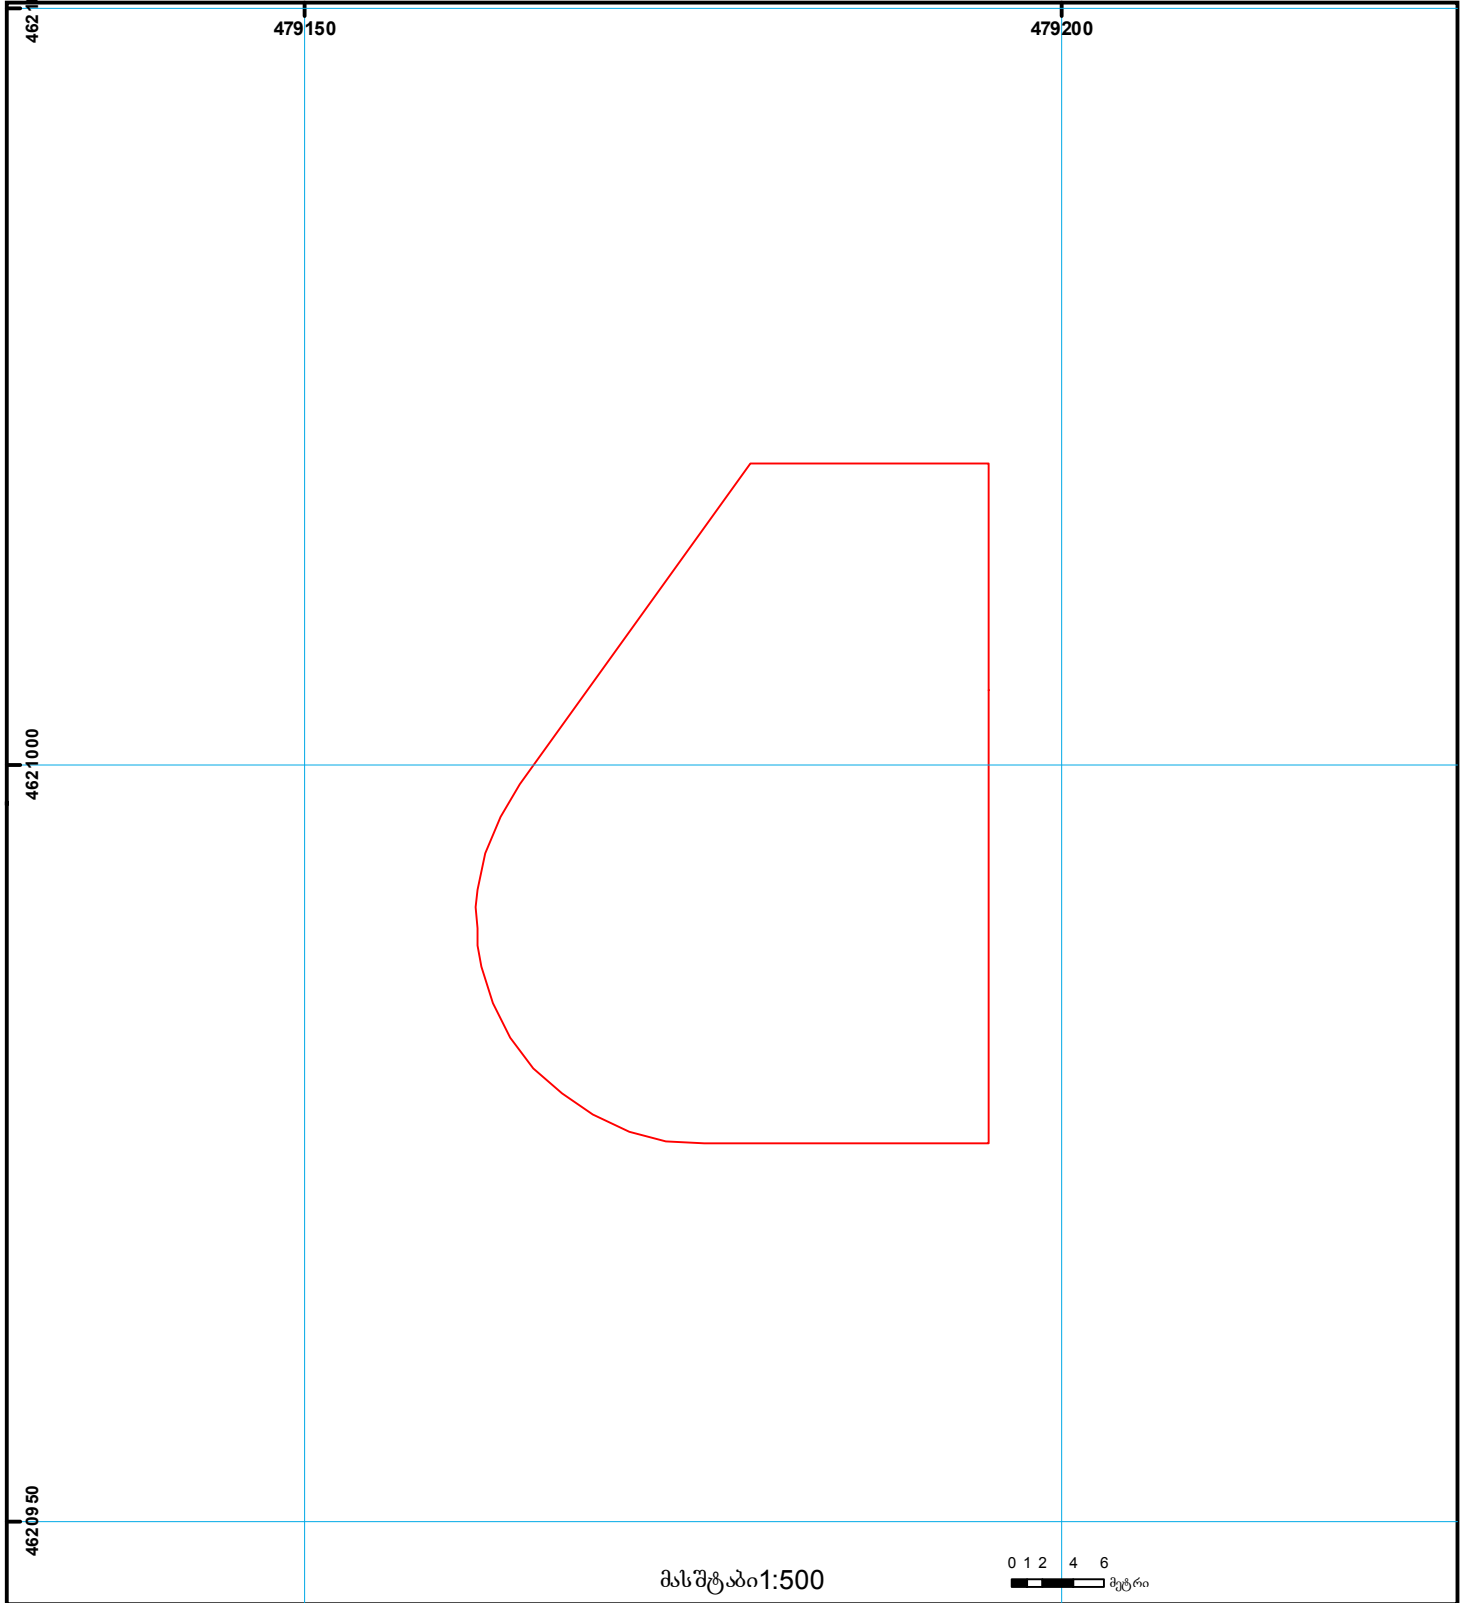

	შენიშნული ნაკვეთის პირობითი ნომერი/სართულიანობა		ვაღდებულება		საზღვრის ნაკვეთი
	მიწის ნაკვეთის საკადასტრო საზღვარი		მშენებარე ნაკვეთი		მიწის ქვეშა ნაკვეთი

UTM (საერთაშორისო) სისტემის კოორდ.