



# საკადასტრო გეგმა

საჯარო რეესტრის ეროვნული  
სააგენტო

საკადასტრო კოდი: 72.08.16.331

ნაკვეთის დანიშნულება:


სასოფლო-სამეურნეო

განცხადების ნომერი: 882016101159

ფართობი:

3400 კვ.მ (WGS 84 / UTM zone 38N)

მომზადების თარიღი: 02/03/2016

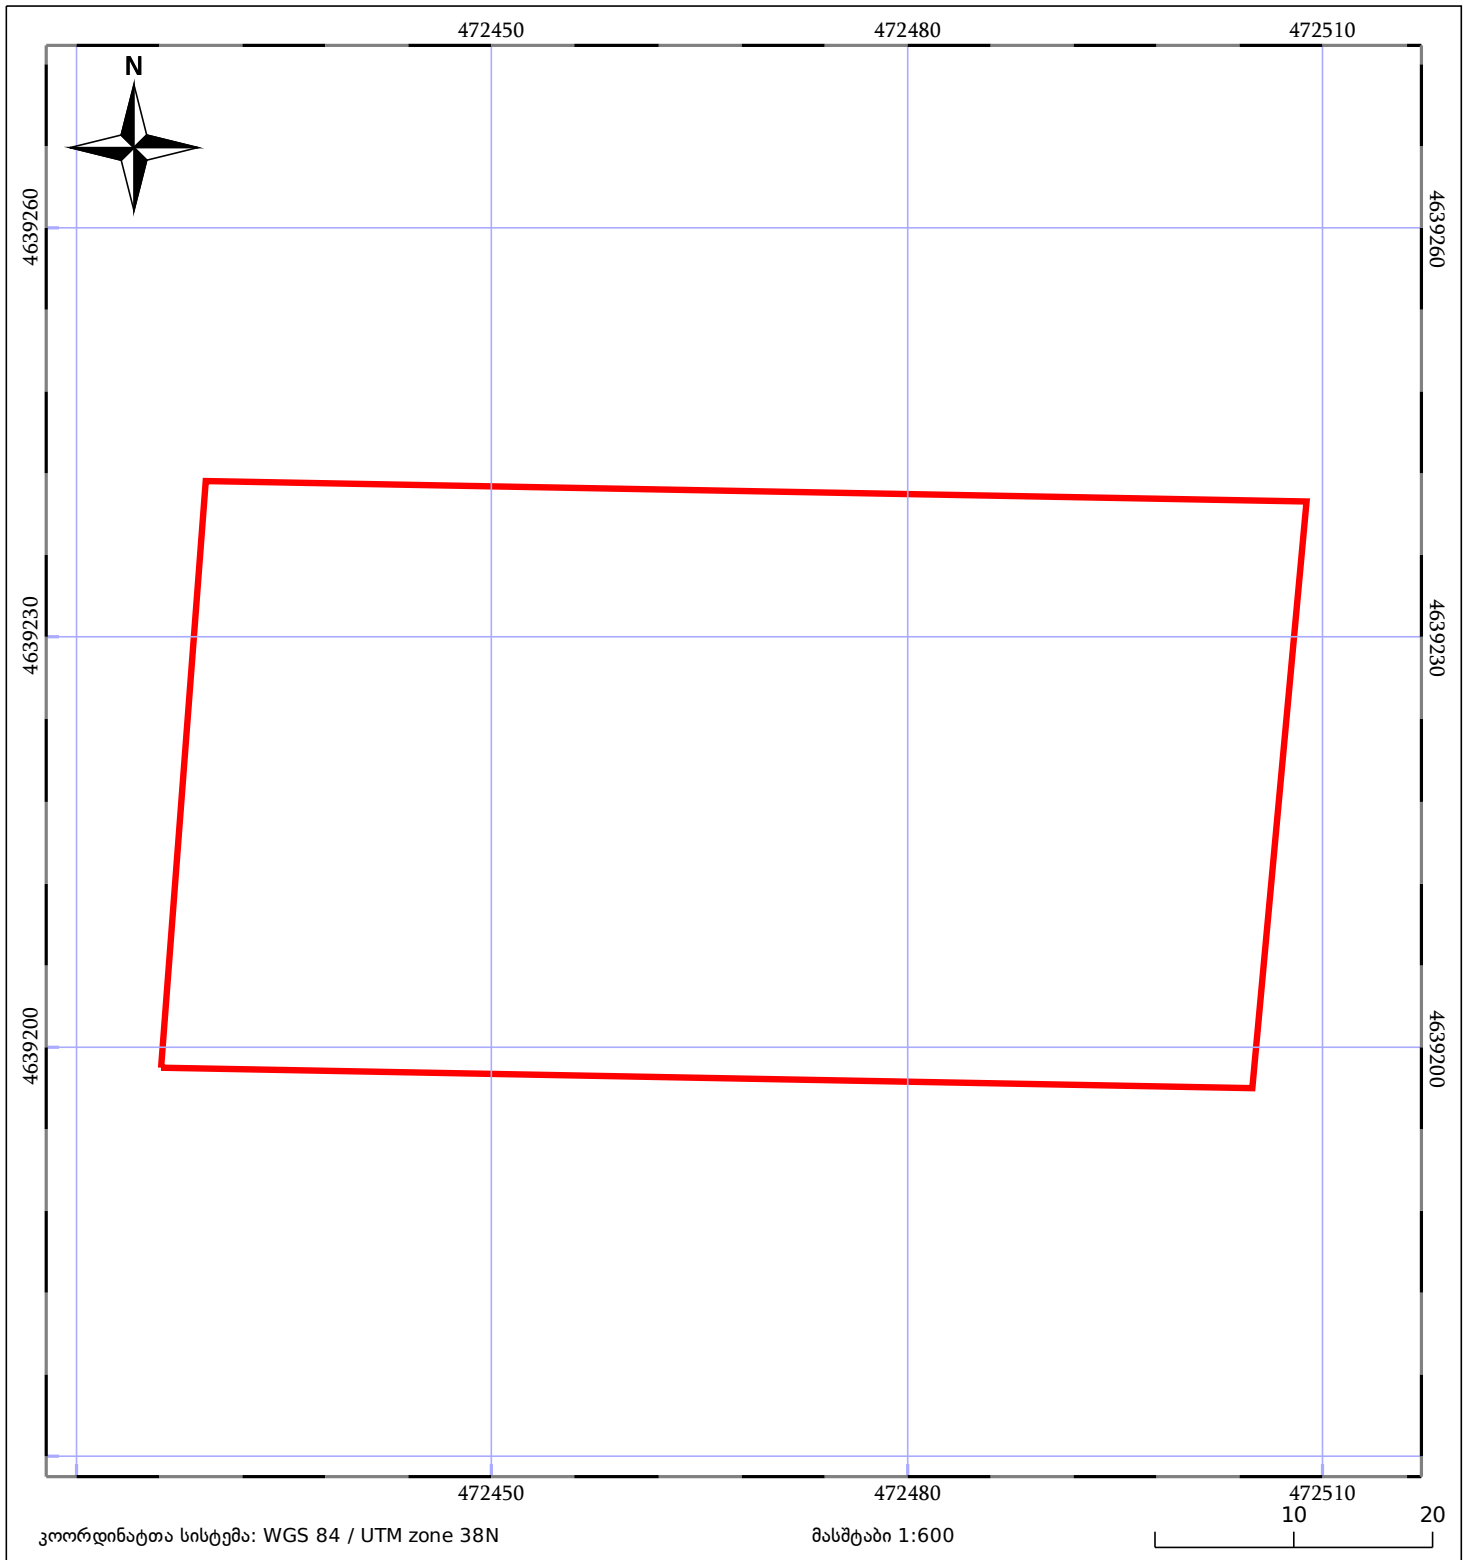

ნაკვეთის საკადასტრო საზღვარი	საზომრივი ნაკვეთობა	ტყის ფონდი
შენობა/ნაკვეთობა	მშენებარე ნაკვეთობა	ვალდებულება